ГЕНЕРАЛЬНЫЙ ПЛАН КАЙДАКОВСКОГО СЕЛЬСКОГО ПОСЕЛЕНИЯ ВЯЗЕМСКОГО РАЙОНА СМОЛЕНСКОЙ ОБЛАСТИ

Карта функциональных зон поселения. М 1:25000.

Схема расположения
Кайдаковского сельского поселения
Вяземского района Смоленской области

Условные обозначения

сущ.	проект.	
		Границы
		граница сельского поселения
		граница населенного пункта
		Функциональные зоны вне границ населенных пунктов
		зона земель лесного фонда (градостроительные регламенты не устанавливаются)
		зоны сельскохозяйственных угодий (градостроительные регламенты не устанавливаются)
		производственная зона сельскохозяйственных предприятий (на землях сельскохозяйственного назначения)
		зона садоводческих и огороднических некоммерческих объединений граждан
		производственные зоны, зоны инженерной и транспортной инфраструктур
		зона земель водного фонда (градостроительные регламенты не устанавливаются)
		Функциональные зоны в населенных пунктах
		жилые зоны
		зоны смешанной и общественно-деловой застройки
		общественно-деловые зоны
		производственные зоны, зоны инженерной и транспортной инфраструктуры
		зоны сельскохозяйственного использования
		зоны рекреационного назначения
		зоны специального назначения
		Железнодорожные пути
		железнодорожный путь общего пользования
		Автомобильные дороги
		автомобильные дороги регионального или межмуниципального значения
		автомобильные дороги местного значения
		Места погребения
		кладбище
		воинское кладбище, военное мемориальное кладбище
		Границы территорий объектов культурного наследия
		территории объектов культурного наследия (территория памятника)
		Зоны охраны объектов культурного наследия (памятников истории и культуры) народов Российской Федерации
		зоны охраны объектов культурного наследия (охранная зона памятника)
		защитная зона объекта культурного наследия
		Границы зон с особыми условиями использования территорий
		зона минимальных расстояний магистрального газопровода высокого давления
		санитарно-защитная зона предприятий, сооружений и иных объектов
		охранная зона инженерных коммуникаций
		охранная зона, рекомендуемая к внесению в ЕГРН
		санитарно-защитные зоны от скотомогильников
		водоохранная зона
		зона затопления
		Поверхностные водные объекты
		водоток (река, ручей, канал)
		водоем (озеро, пруд, обводненный карьер, водохранилище)
		границы земельных участков, сведения о которых содержатся в ЕГРН
		Улично-дорожная сеть сельского населенного пункта
		основные улицы сельского поселения
		местные улицы
		местные дороги
		Территории и зоны, на которых устанавливается особый юридический статус, и/или действуют особые финансовые и нефинансовые механизмы поддержки инвестиционной и инновационной деятельности
		Зона территориального развития (ЗТР)
		территория опережающего социально-экономического развития (ТОСЭР)
		территория двойного учета

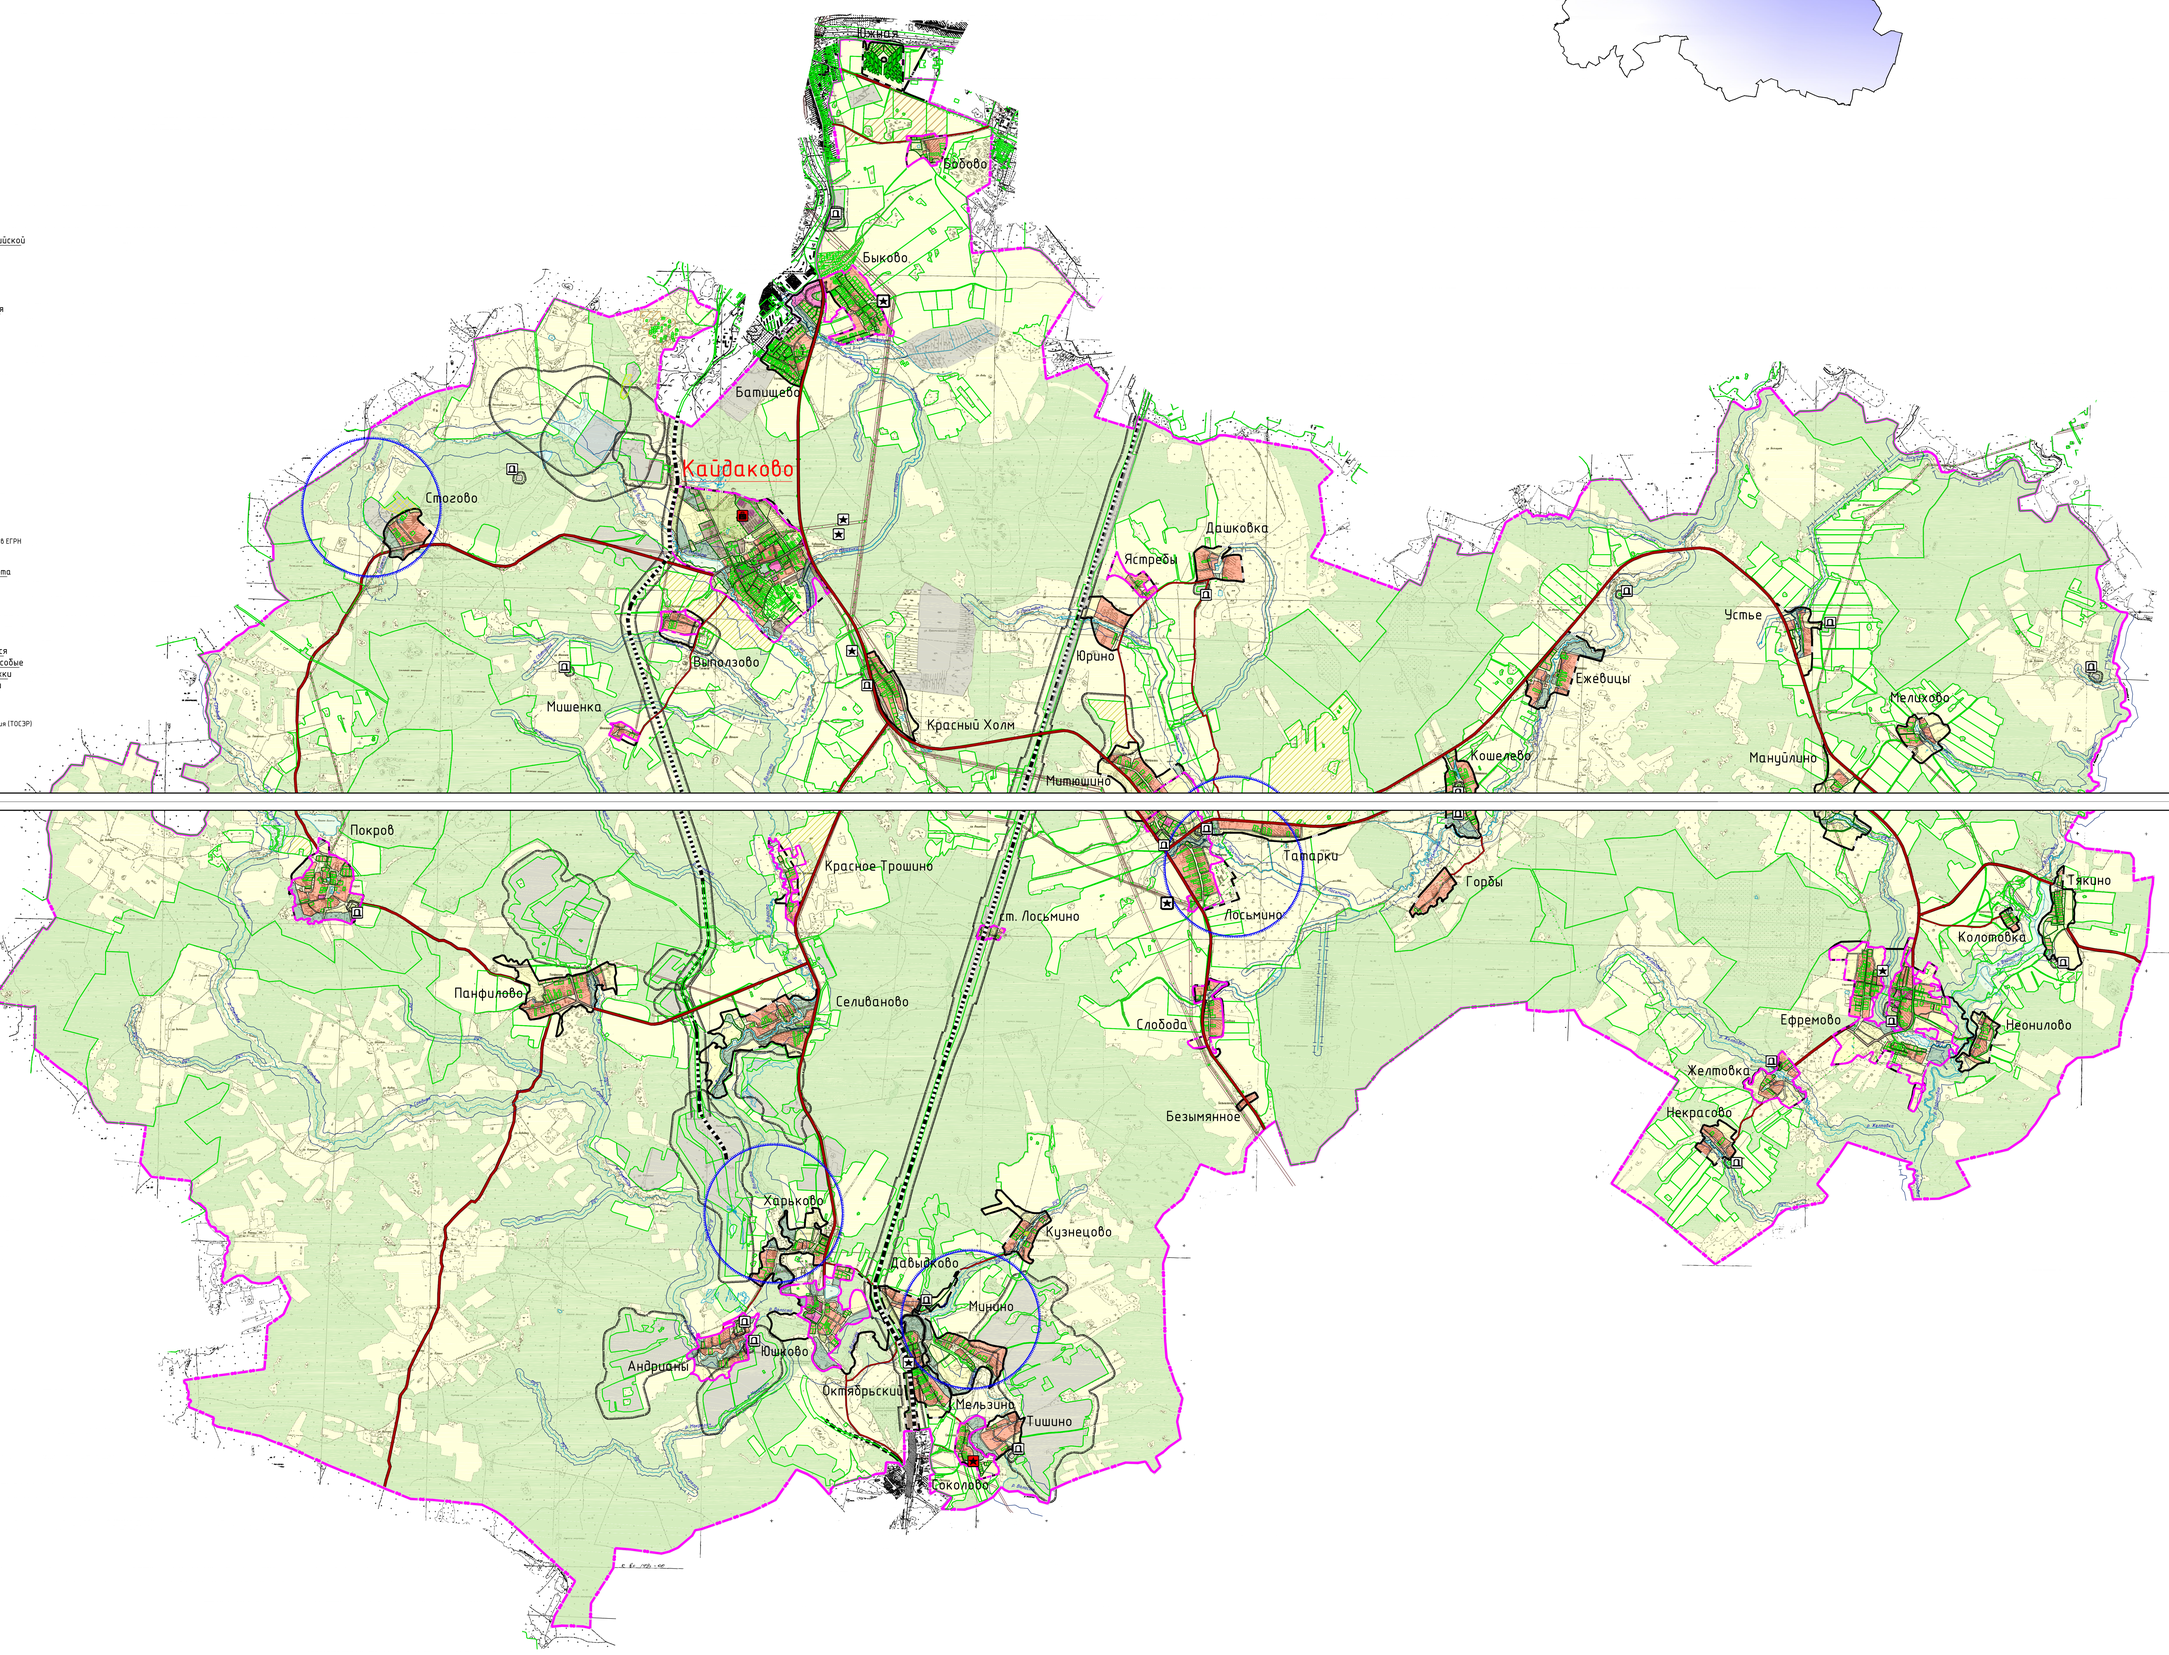

Примечание:
1. Данная карта выполнена с точностью 1:10000.
2. Информация от Департамента Смоленской области по культуре и туризму нанесена в соответствии с запросом исх. №138/19 от 22.07.2019 г.
3. Согласно статьи 34.1 Федерального закона от 25.06.2002 №73-ФЗ (вступила в силу 3 октября 2016 года): защитные зоны не устанавливаются для объектов археологического наследия, некрополей, захоронений, расположенных в границах некрополей, произведений монументального искусства, а также памятников и ансамблей, расположенных в границах достопримечательного места, в которых соответствующим органом охраны объектов культурного наследия установлены предусмотренные статьей 56.4 указанного Федерального закона требования и ограничения.
4. Данный чертеж попадает под действие авторского права.

						Муниципальный контракт №281/02-19-р от 30.07.2019 г.	ГП-5
						Генеральный план и Правила землепользования и застройки Кайдаковского сельского поселения Вяземского района Смоленской области	
Изм.	Кол. уч.	Лист	№ док.	Подп.	Дата		
ГАП		Кайдакова				Генеральный план	Стадия: П; Лист: 5; Листов:
Разработал		Кайдакова				Карта функциональных зон поселения. М 1:25000.	Открытая студия архитектуры и урбанистики Open studio of architecture and urban planning
		Кайдакова					
Н. контр.		Шилова					