


# Генеральный план Относковского сельского поселения Вяземского района

Приложение 6

к решению о внесении изменений в  
Генеральный план и Правила  
землепользования и застройки  
Относковского сельского поселения  
Вяземского района Смоленской  
области

№

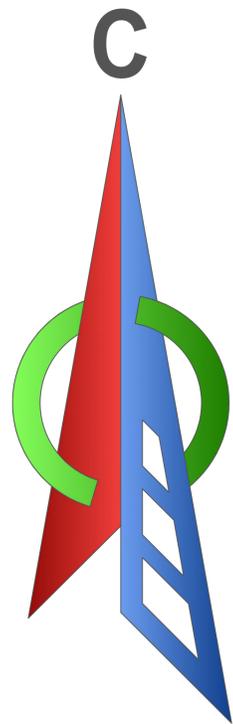

## Утверждаемые материалы

Карта функциональных зон.

Карта планируемого размещения объектов местного значения.

Карта (схема) проектируемой границы населенного пункта.

М 1 : 5 000

### Условные обозначения:


- Существующая граница населенного пункта
- Проектируемая граница населенного пункта
- Линии электропередачи (ЛЭП)
- Границы функциональных зон
- Газопровод среднего давления (СД)

### Функциональные зоны:

- Зона индивидуальной жилой застройки
- Зона жилой малоэтажной застройки
- Зона инженерно-транспортной инфраструктуры
- Улично-дорожная сеть
- Общественно-деловая зона
- Зоны, занятые водными объектами (водоемы, реки, ручьи)
- Зона индивидуальной жилой застройки (подлежащая комплексному развитию территории)

### Объекты инженерной, социальной инфраструктуры:

- Электрические подстанции
- Объекты культурного наследия
- Водонапорная башня
- Газораспределительный пункт

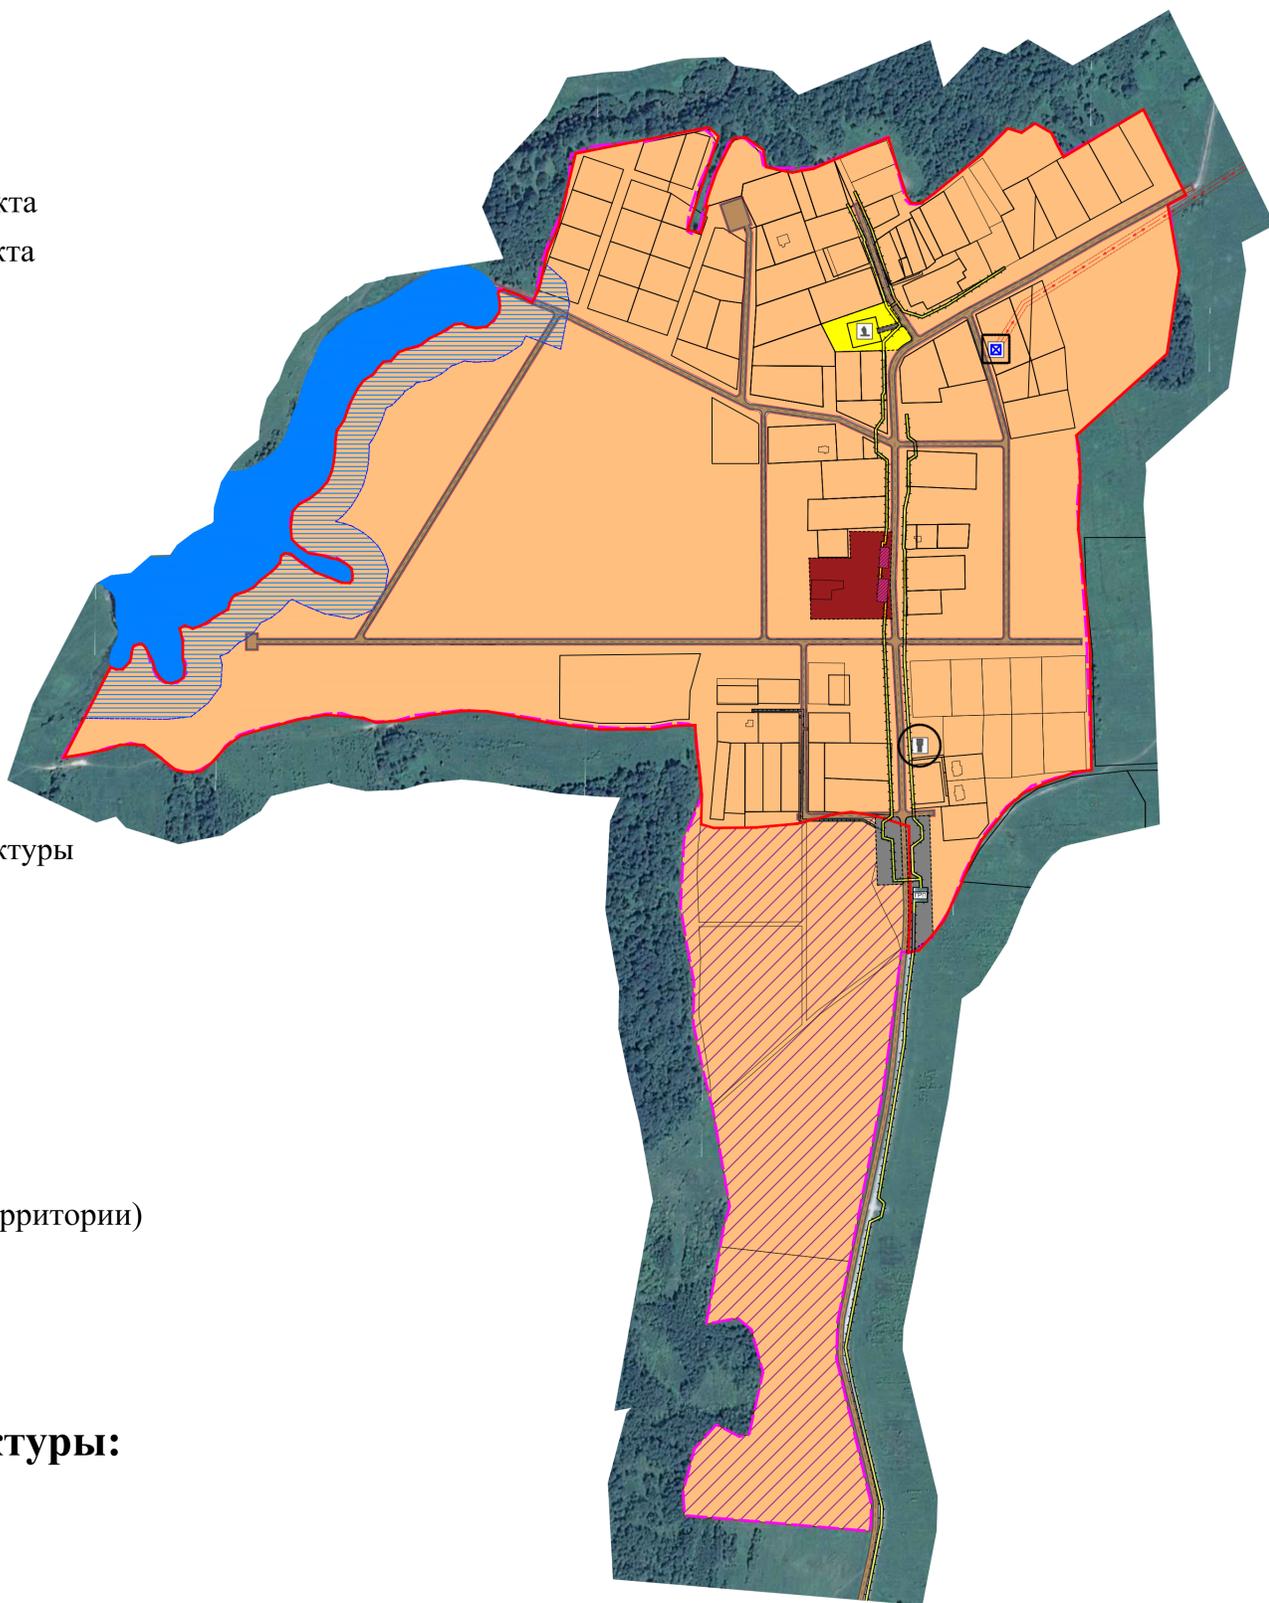

14-2016 от 08.12.2016					
ГЕНЕРАЛЬНЫЙ ПЛАН муниципального образования Относковского сельского поселения Вяземского района Смоленской области					
Изм.	Кол.	Лист	№ док.	Подп.	Дата
Разработ.	Александрова	07.2017			
Проверил	Кроман	07.2017			
Нач.отдел.	Александрова	07.2017			
село Вяземский				Страница	Листов
Карта функциональных зон. Карта размещения объектов местного значения. Карта (схем) проектируемой границы населенного пункта. Масштаб 1:5 000				ГП	1 3
Копировал				000 "ПЛАН ПЛЮС" Формат А1	