



д. Малая Калница

д. Старое Раменье

д. Большая Калнита

д. Дружба

сущ.	проект	Границы зон с особыми условиями использования территорий
		санитарно-защитная зона предприятий, сооружений и иных объектов
		охранная зона инженерных коммуникаций
		охранная зона, рекомендуемая к включению в ЕГРН
		водоохранная зона
		береговая полоса
		первый пояс зоны санитарной охраны источника водоснабжения
		санитарно-защитные зоны от скотомогильников
Поверхностные водные объекты		
		водоток (река, ручей, канал)
		водоем (озера, пруд, обводненный карьер, водохранилище)
		границы земельных участков, сведения о которых содержится в ЕГРН

[illegible]

7. Условно обозначив сеть сельских населенных пунктов вноса на карты географического зонирования.

8. Данный чертик попадает под действие оборотного права.

сущ. **проект**

Границы

----- граница сельского поселения
- - - - - граница населенного пункта

Границы функциональных зон

жилье зоны
общественно-деловые зоны
зоны смешанной и общественно-деловой застройки
промышленные зоны, зоны инженерной и транспортной инфраструктуры
зоны сельскохозяйственного использования
зоны рекреационного назначения
зоны специального назначения

зона иного назначения, в соответствии с местными условиями (территория общего пользования)
зона иного назначения, в соответствии с местными условиями (территория общего пользования - береговые полосы водных объектов)

Объекты образования и науки

дошкольная образовательная организация
образовательная организация
организация дополнительного образования

Объекты культуры и искусства

объект культурно-просветительного назначения
объект культурно-досугового (клубного) типа

Объекты физической культуры и массового спорта

спортивные сооружения

Объекты здравоохранения

лечебно-профилактическая медицинская организация (кроме санаторно-курортной), оказывающая медицинскую помощь в стационарных условиях, ее структурное подразделение
обособленное структурное подразделение медицинской организации, оказывающей первичную медико-санитарную помощь

Объекты отдыха и туризма

гостиница и аналогичные коллективные средства размещения

Прочие объекты обслуживания

административные здания
объект религиозной организации (объединения)
объекты торговли, общественного питания
непроизводственные объекты коммунально-бытового обслуживания и предоставления персональных услуг

Предприятия и объекты добывающей и обрабатывающей промышленности

предприятие по обработке древесины, производству изделий из дерева
предприятие микробиологической, пищевой, пищевой промышленности

Предприятия и объекты сельского и лесного хозяйства, рыболовства и рыбоводства

предприятие по разведению полновозного крупного рогатого скота, производство сырого молока

Прочие объекты, связанные с производственной деятельностью

объект, связанный с производственной деятельностью

Железнодорожные пути

железнодорожный путь общего пользования

Объекты железнодорожного транспорта

железнодорожная станция
железнодорожный вокзал
основной пассажирский железнодорожный пункт

Объекты обслуживания и хранения автомобильного транспорта

станция автозаправки

Основанные пункты общественного пассажирского транспорта

основной пункт

Искусственные дорожные сооружения


мостовое сооружение
железнодорожный переезд

Электростанции

электростанция ветровая (ВЭС)

Электрические подстанции

электрическая подстанция 110 кВ

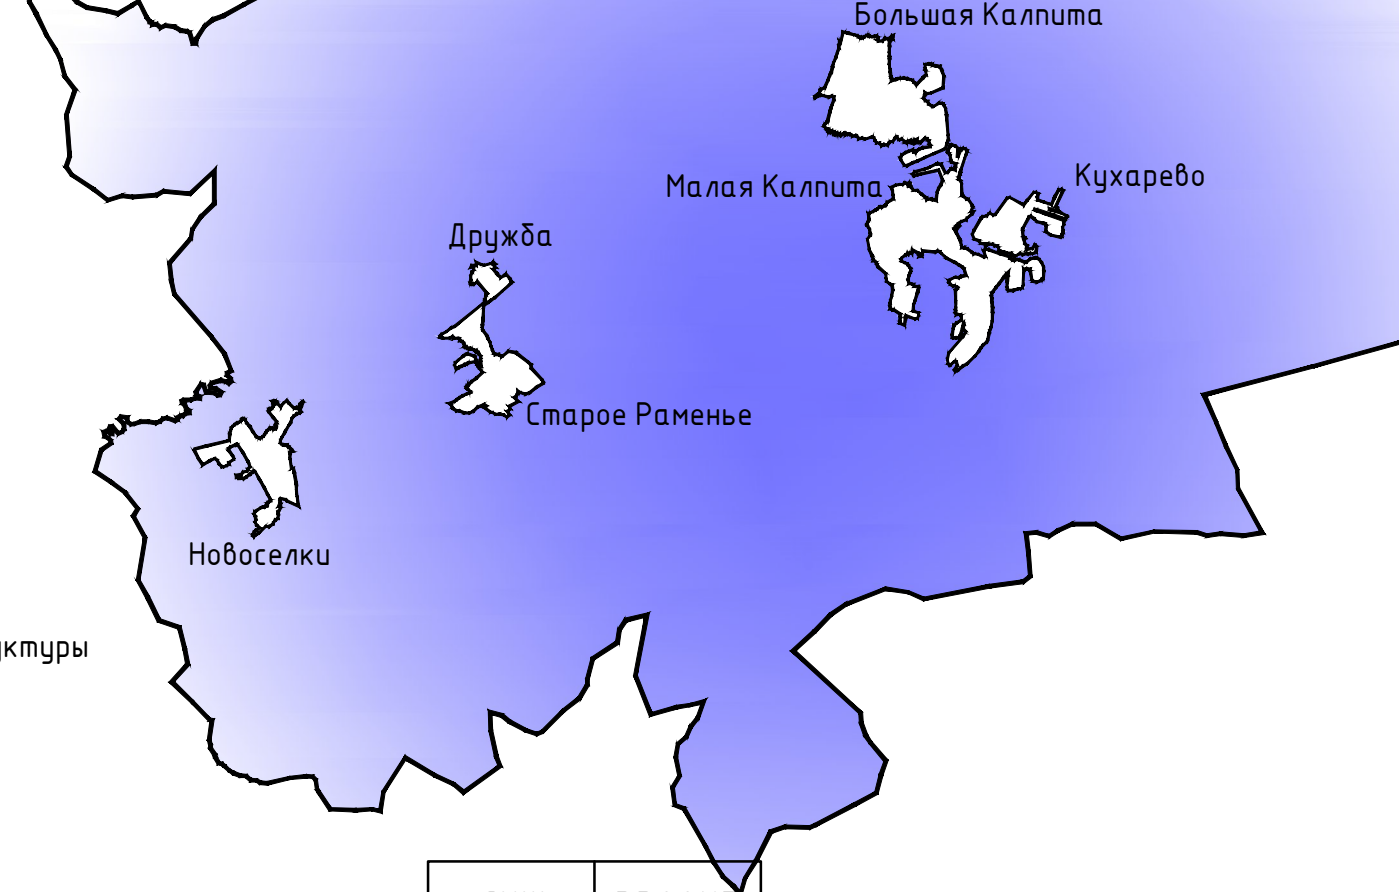

сущ. **проект**

электрическая подстанция 35 кВ
трансформаторная подстанция (ТП)
Линии электропередачи (ЛЭП)
линии электропередачи 220 кВ
линии электропередачи 110 кВ
линии электропередачи 35 кВ
линии электропередачи 10 кВ
Объекты добычи и транспортировки газа
пункт регулирования газа (ПРГ)
Распределительные трубопроводы для транспортировки газа
газопровод распределительный высокого давления
газопровод распределительный низкого давления
Объекты теплоснабжения
источник тепловой энергии
Объекты водоснабжения
насосная станция
водонапорная башня
артезианская скважина
Сети водоснабжения
водопровод
Сети водоотведения
канализация напорная
Объекты водоотведения
очистные сооружения (КОС)
Объекты связи
наземная станция (радиосвязь)
телеблизийный ретранслятор
объекты почтовой связи
Гидротехнические сооружения
регуляционные и выработные гидротехнические сооружения
Места погребения
кладбище
Объекты культурного наследия (ОКН)
памятник
дополнительное место
номер ОКН согласно Топ 3
Зоны охраны объектов культурного наследия (памятников истории и культуры) народов Российской Федерации
защитная зона объекта культурного наследия
Границы территорий объектов культурного наследия
граница территории объекта культурного наследия

Муниципальный контракт №337/02-39-п от 07.09.2018 г. ГП-4

Генеральный план и Правила землепользования и застройки Сельского поселения Валуевского района Смоленской области

Генеральный план

Специальный план

Лист

4

6


Корота функциональные зоны поселения. М 1:5000.

Специальный план

Специальный план

Специальный план


 Схема расположения населенных пунктов
 на территории Семлевского сельского поселения
 (ранее Калпитское)
 Вяземского района Смоленской области

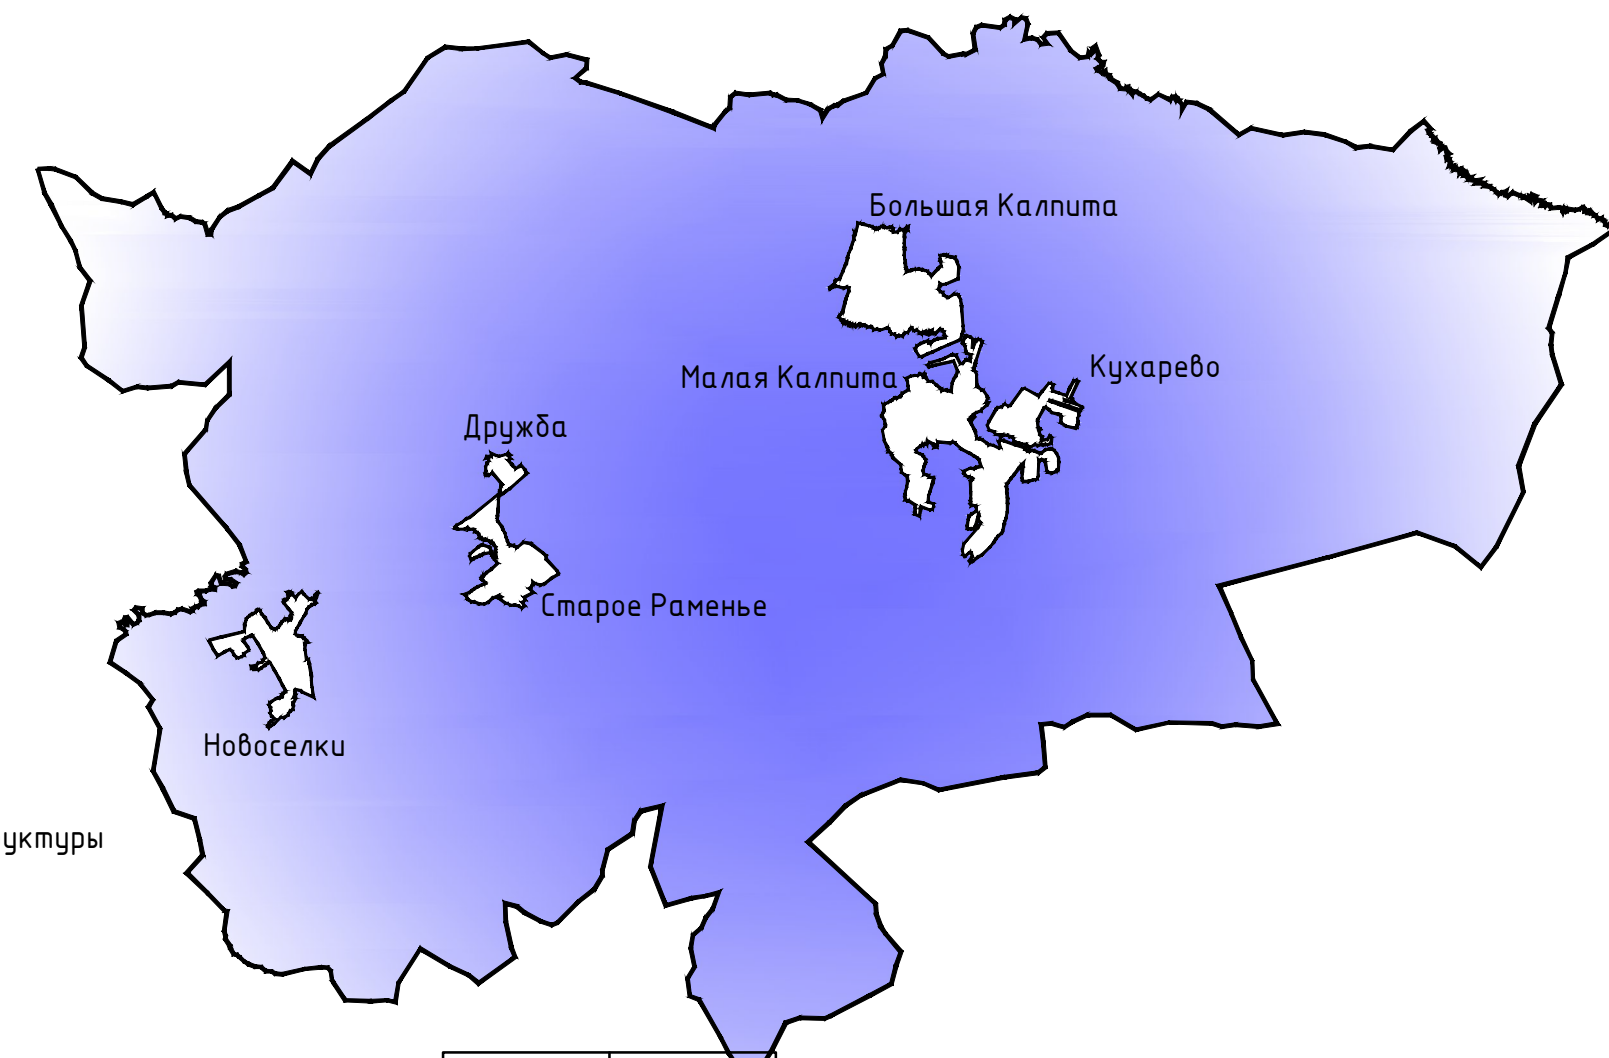

сущ.	проект.	
 		электрическая подстанция 35 кВ трансформаторная подстанция (ТП)
		<u>Линии электропередачи (ЛЭП)</u>
		линии электропередачи 220 кВ
		линии электропередачи 110 кВ
		линии электропередачи 35 кВ
		линии электропередачи 10 кВ
		<u>Объекты добычи и транспортировки газа</u>
		пункт регулировки газа (ПРГ)
		<u>Распределительные трубопроводы для транспортировки газа</u>
		газопровод распределительный высокого давления
		газопровод распределительный низкого давления
		<u>Объекты теплоснабжения</u>
		источник тепловой энергии
		<u>Объекты водоснабжения</u>
		насосная станция
		водонапорная башня
		артезианская скважина
		<u>Сети водоснабжения</u>
		водопровод
		<u>Сети водоотведения</u>
		канализация напорная
		<u>Объекты водоотведения</u>
		очистные сооружения (КОС)
		<u>Объекты связи</u>
		наземная станция (радиосвязь)
		телевизионный ретранслятор
		объекты почтовой связи
		<u>Гидротехнические сооружения</u>
 		регулирующие и выправительные гидротехнические сооружения
		<u>Места погребения</u>
		кладбище
		<u>Объекты культурного наследия (ОКН)</u>
		памятник
		восприимчивое место
		номер ОКН согласно Тон 3
		<u>Зоны охраны объектов культурного наследия (памятников истории и культуры) народов Российской Федерации</u>
		защитная зона объекта культурного наследия
		<u>Границы территорий объектов культурного наследия</u>
		граница территории объекта культурного наследия

							Муниципальный контракт №37/02-29 от 07.09.2018 г.		ГП-4		
							Генеральный план и Правила землепользования и застройки Семейского сельского поселения Вязовского района Семейской области				
Изм.	Кв.	Чл.	Лист	№	Знак	Дата	Генеральный план			Страниц	Листов
Г.П.			Исаидинова-Каюкская				п	4	6		
Разработчик: Исаидинова							Карта функциональных зон поселения № 155000.				
Исполнитель: Шихалиев							 Отделение охраны агроландшафтов и урбанизации Отдел учета земель населенных пунктов				