
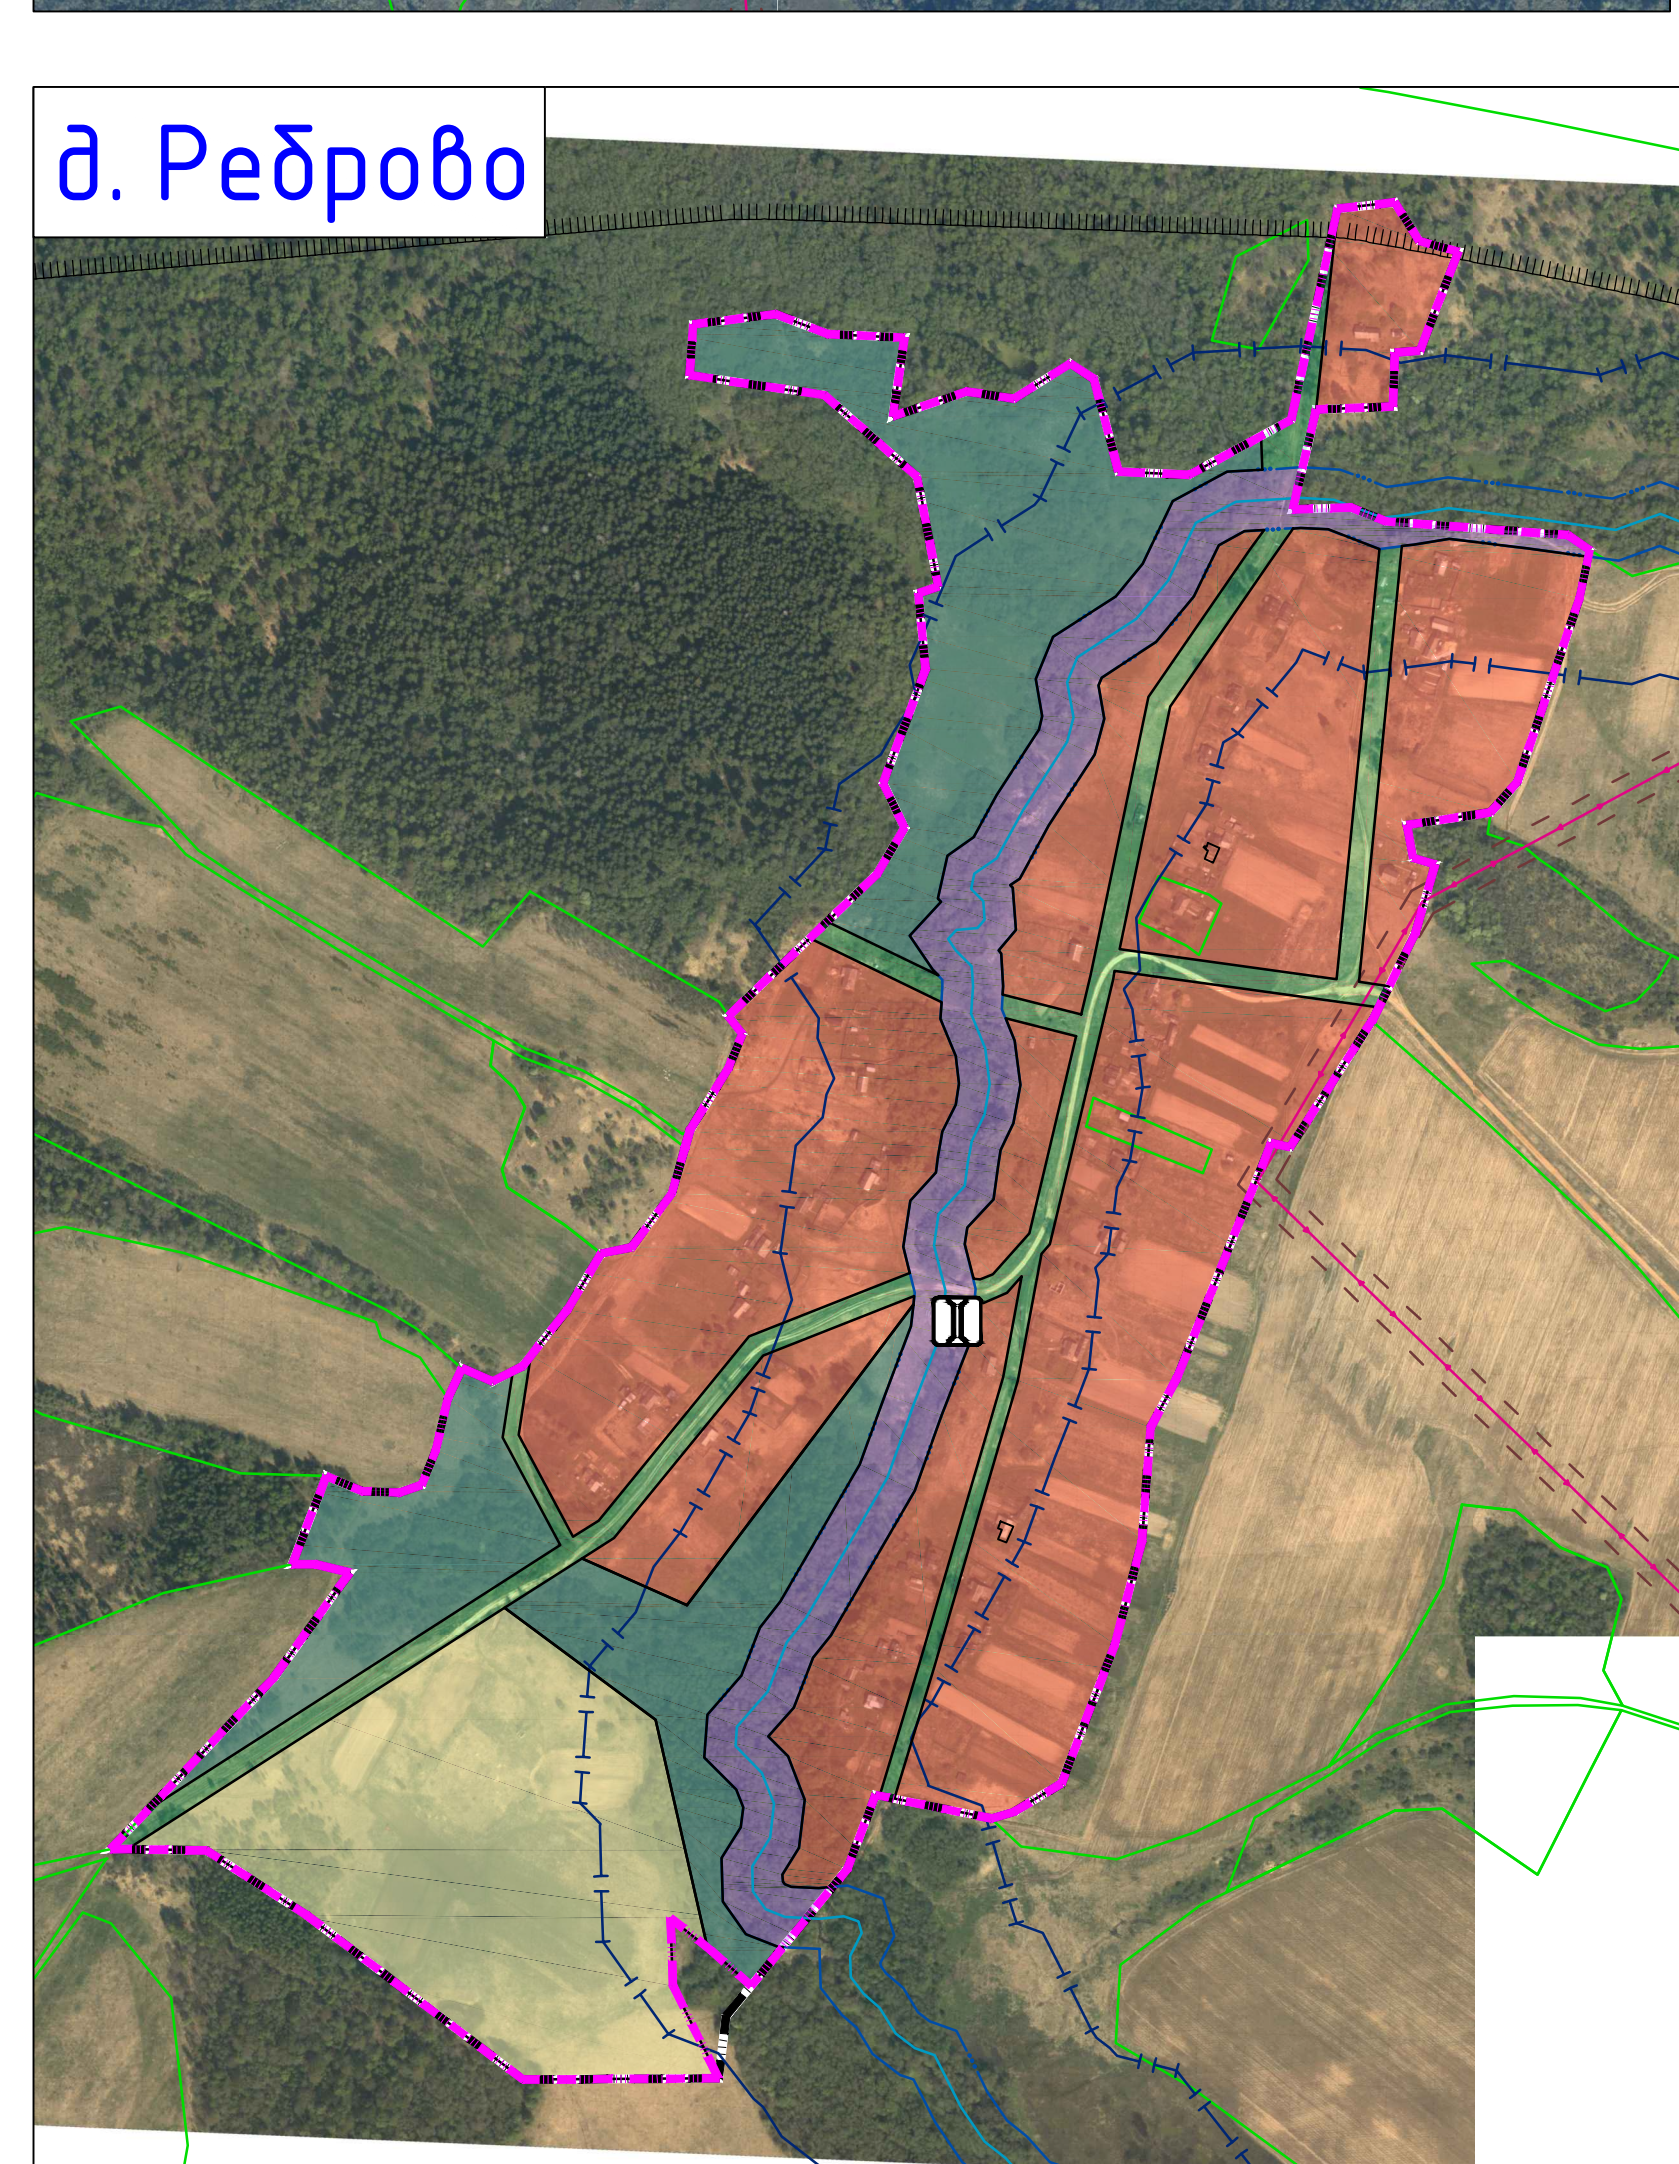





 Схема расположения населенных пунктов
 на территории Семлевского сельского поселения
 (ранее Российское)
 Вяземского района Смоленской области

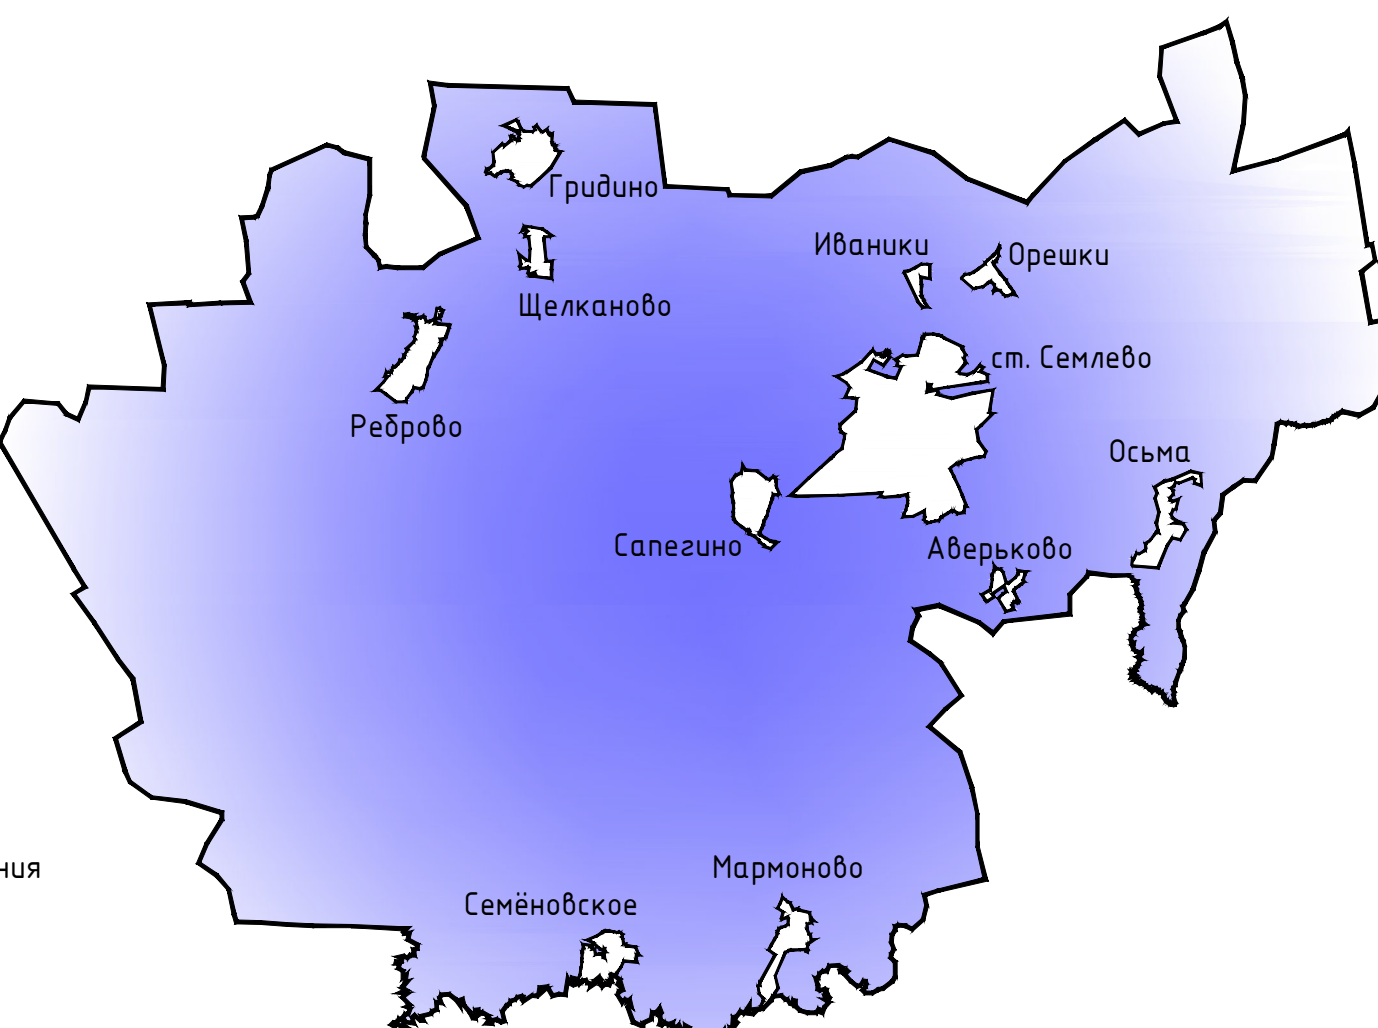

	станция автомобильная
	<u>Остановочные пункты общепассажирского транспорта</u>
	остановочный пункт
	<u>Искусственные дорожные</u>
	мостовое сооружение
	железнодорожный переезд
	<u>Электростанции</u>
	электростанция ветровая (ЭСВ)
	<u>Электрические подстанции</u>
	электрическая подстанция (110

сущ.	проект.	
		электрическая подстанция 35 кВ
		трансформаторная подстанция (ТП)
		<u>Линии электропередачи (ЛЭП)</u>
		линии электропередачи 220 кВ
		линии электропередачи 110 кВ
		линии электропередачи 35 кВ
		линии электропередачи 10 кВ
		<u>Объекты добычи и транспортировки газа</u>
		пункт регулирования газа (ПРГ)
		<u>Распределительные трубопроводы для транспортировки газа</u>
		газопровод распределительный высокого давления
		газопровод распределительный низкого давления
		<u>Объекты теплоснабжения</u>
		источник тепловой энергии
		<u>Объекты водоснабжения</u>
		насосная станция
		водопольная машина
		артезианская скважина
		<u>Сети водоснабжения</u>
		водопровод
		<u>Сети водоотведения</u>
		канализация напорная
		<u>Объекты водоотведения</u>
		очистные сооружения (КОС)
		<u>Объекты связи</u>
		наземная станция (радиосвязь)
		телевизионный репитатор
		объекты почтовой связи
		<u>Гидротехнические сооружения</u>
		Регуляционные и выправительные гидротехнические сооружения
		<u>Места погребения</u>
		кладбище
		<u>Объекты культурного наследия (ОКН)</u>
		памятник
		достопримечательное место
		номер ОКН согласно Тон 3
		<u>Зоны охраны объектов культурного наследия (памятников истории и культуры) народов Российской Федерации</u>
		защитная зона объекта культурного наследия
		<u>Границы территорий объектов культурного наследия</u>
		граница территории объекта культурного наследия

							Муниципальный контроль №337/02-39-р от 07.09.2018 г.		Пл-6			
							Генеральный план и Профиля землепользования и застройки Семейского сельского поселения Вяземского района Смоленской области					
							Генеральный план		Склад		Лист	Листов
									П		6	6
Разработана: Мизюкова							Исполнители: Мизюкова		Оформление: Мизюкова			