



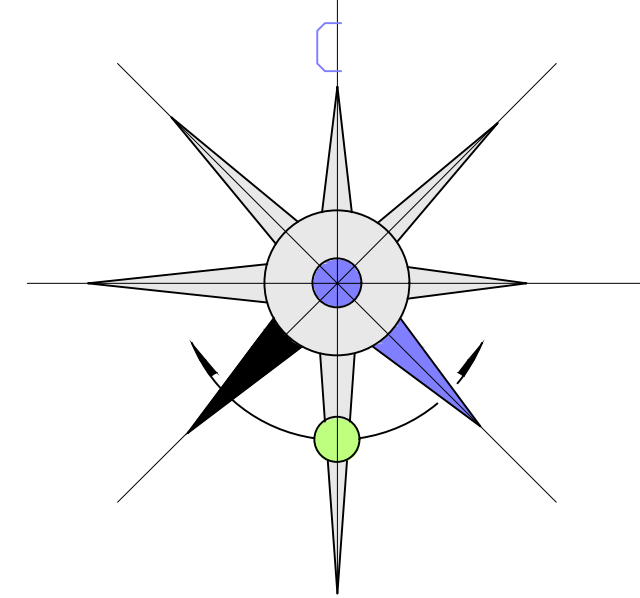

ГЕНЕРАЛЬНЫЙ ПЛАН ТУМАНОВСКОГО СЕЛЬСКОГО ПОСЕЛЕНИЯ ВЯЗЕМСКОГО РАЙОНА СМОЛЕНСКОЙ ОБЛАСТИ

Карта функциональных зон поселения. М 1:5000.

Примечание:
1. Данная карта выполнена с точностью 1:2000.
2. На карте отображены территории двойного учета в связи с несоответствием сведений из Единого государственного реестра недвижимости и государственного лесного реестра. До устранения двойного учета, в порядке, предусмотренном законодательством Российской Федерации, на указанных территориях градостроительные регламенты не устанавливаются.
3. Информация от Департамента Смоленской области по культуре и туризму нанесена в соответствии с запросом №697/18 от 23.08.2018 г.
4. Согласно статье 341 Федерального закона от 25.06.2002 №73-ФЗ (вступил в силу 3 октября 2016 года) защитные зоны не устанавливаются для объектов археологического наследия, некрополей, захоронений, расположенных в границах некрополей, произведений монументального искусства, а также памятников и ансамблей, расположенных в границах достопримечательного места, в которых соответствующий орган охраны объектов культурного наследия установленны предусмотренные статьей 56.4 указанного Федерального закона требования и ограничения.
5. Определение границ зон водораздела и первого пояса 350 подземных источников водоснабжения для различных гидрогеологических условий производится в соответствии с методикой гидрогеологических расчетов.
6. Ввиду отсутствия точной графической информации о местонахождении скотомогильника, данные объекты отображены на схеме условными знаками и расположены в соответствии с описанием в предоставленных исходных данных. СЗЗ от них отобразены ориентировочно, необходимо произвести лабораторные исследования почвы на наличие спор возбудителей.
7. Трассировка инженерных сетей учитывается при разработке проектной планировки.
8. Существующие сети напряжением 0,4 кВ отображаются при необходимости в составе ППТ и ПМ и должны быть размещены в границах улица-дорожной сети населенного пункта.
9. Улица-дорожная сеть сельских населенных пунктов дана на картах градостроительного зонирования.
9. Данный чертеж попадает под действие авторского права.
* Населенный пункт к переименованию.

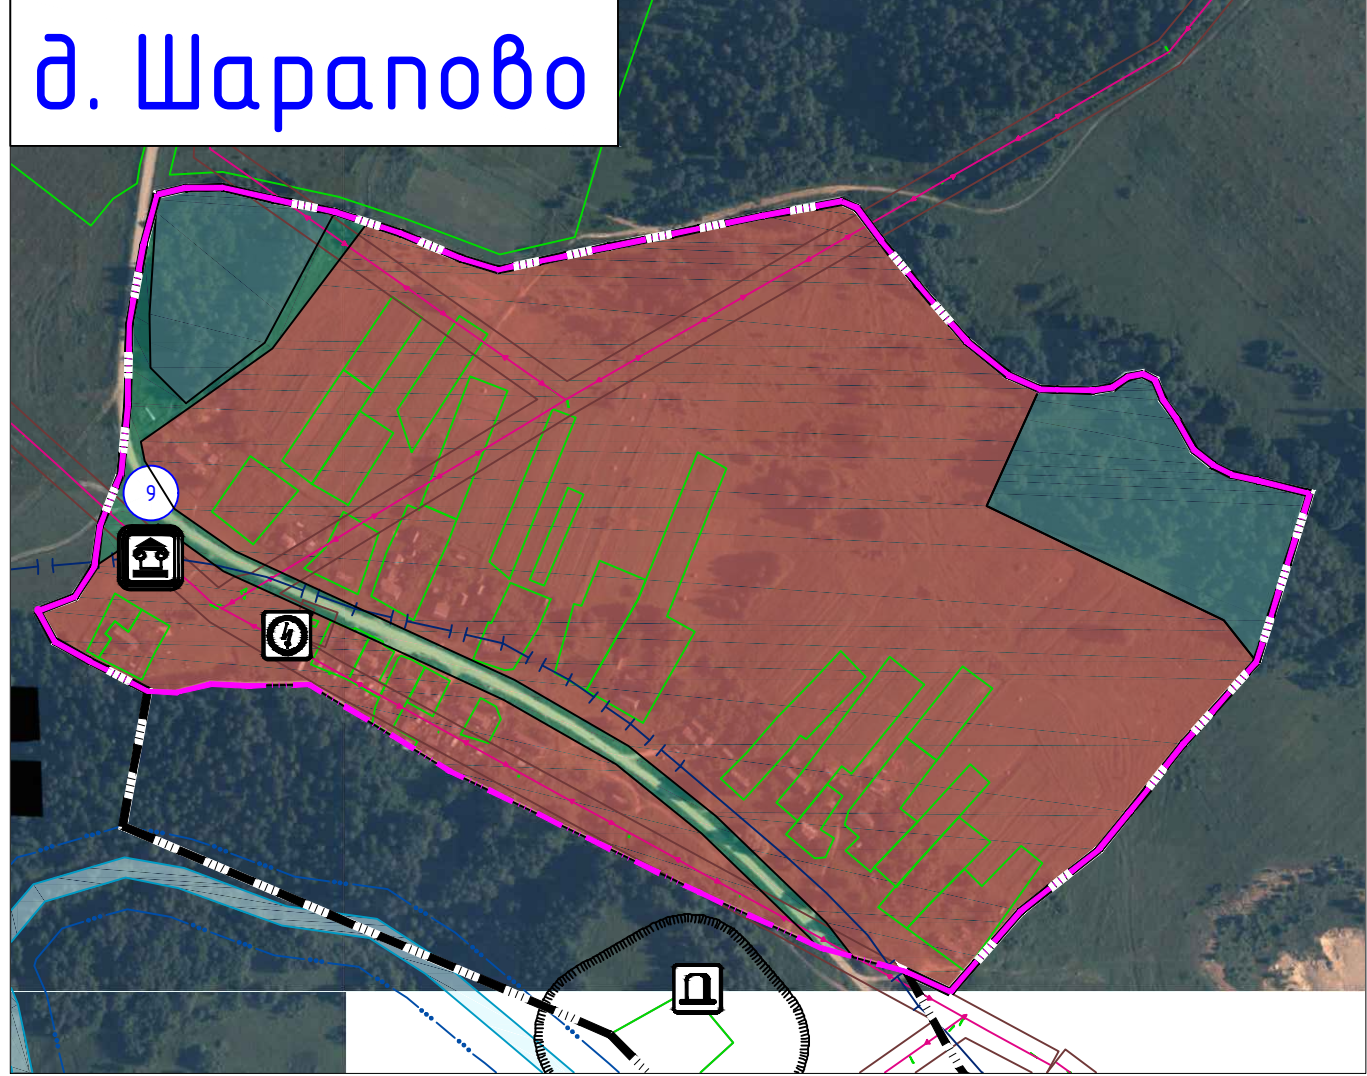


сущ.	проект.	Поверхностные водные объекты
		водоток (река, ручей, канал)
		водоем (озеро, пруд, обводненный карьер, водохранилище)
		границы земельных участков, стоящих на учете в ГКУ

д. Козлово Озеро




сущ.	проект.	охранная зона инженерных коммуникаций
		охранная зона, рекомендуемая к внесению в ЕГРН
		защитная зона
		береговая полоса
		первый пояс зоны санитарной охраны источника водоснабжения
		второй пояс зоны санитарной охраны источника водоснабжения
		третий пояс зоны санитарной охраны источника водоснабжения


д. Менка

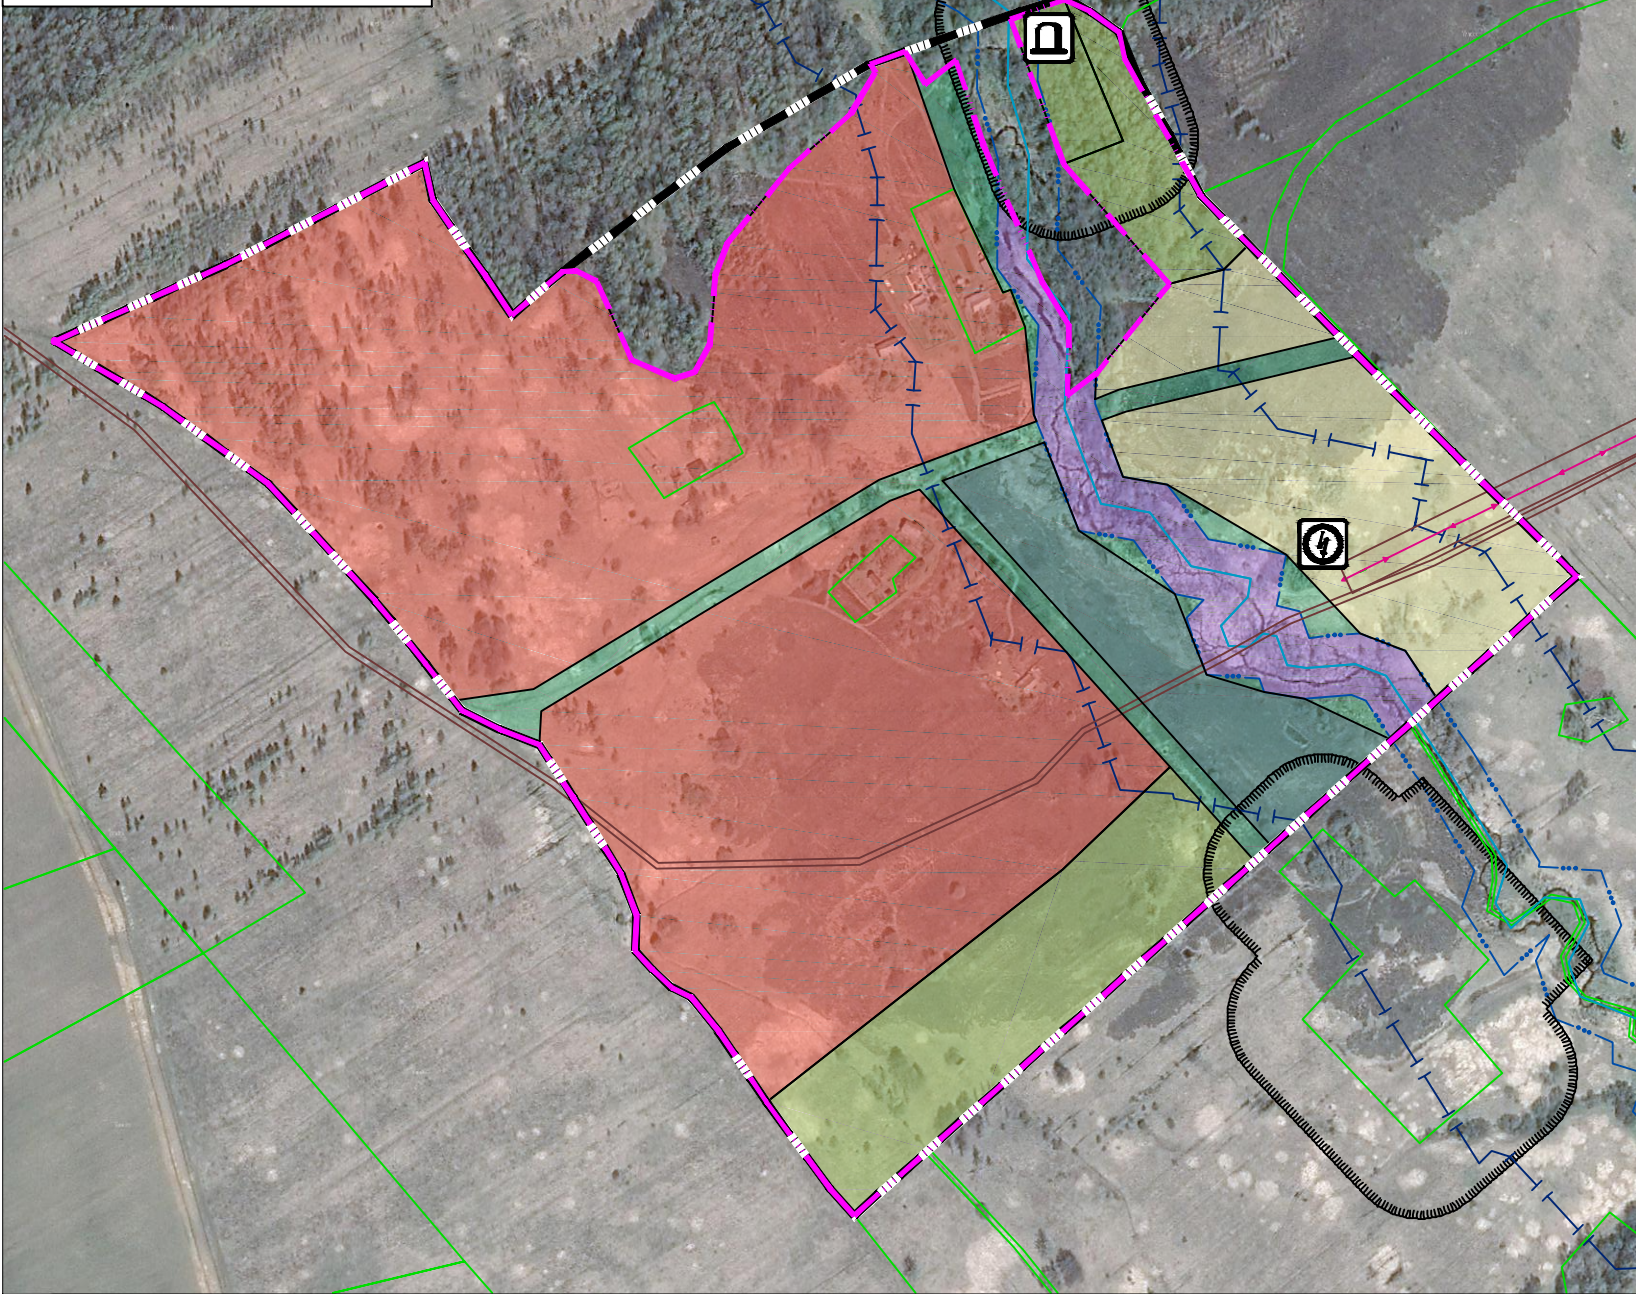


д. Ермолинка

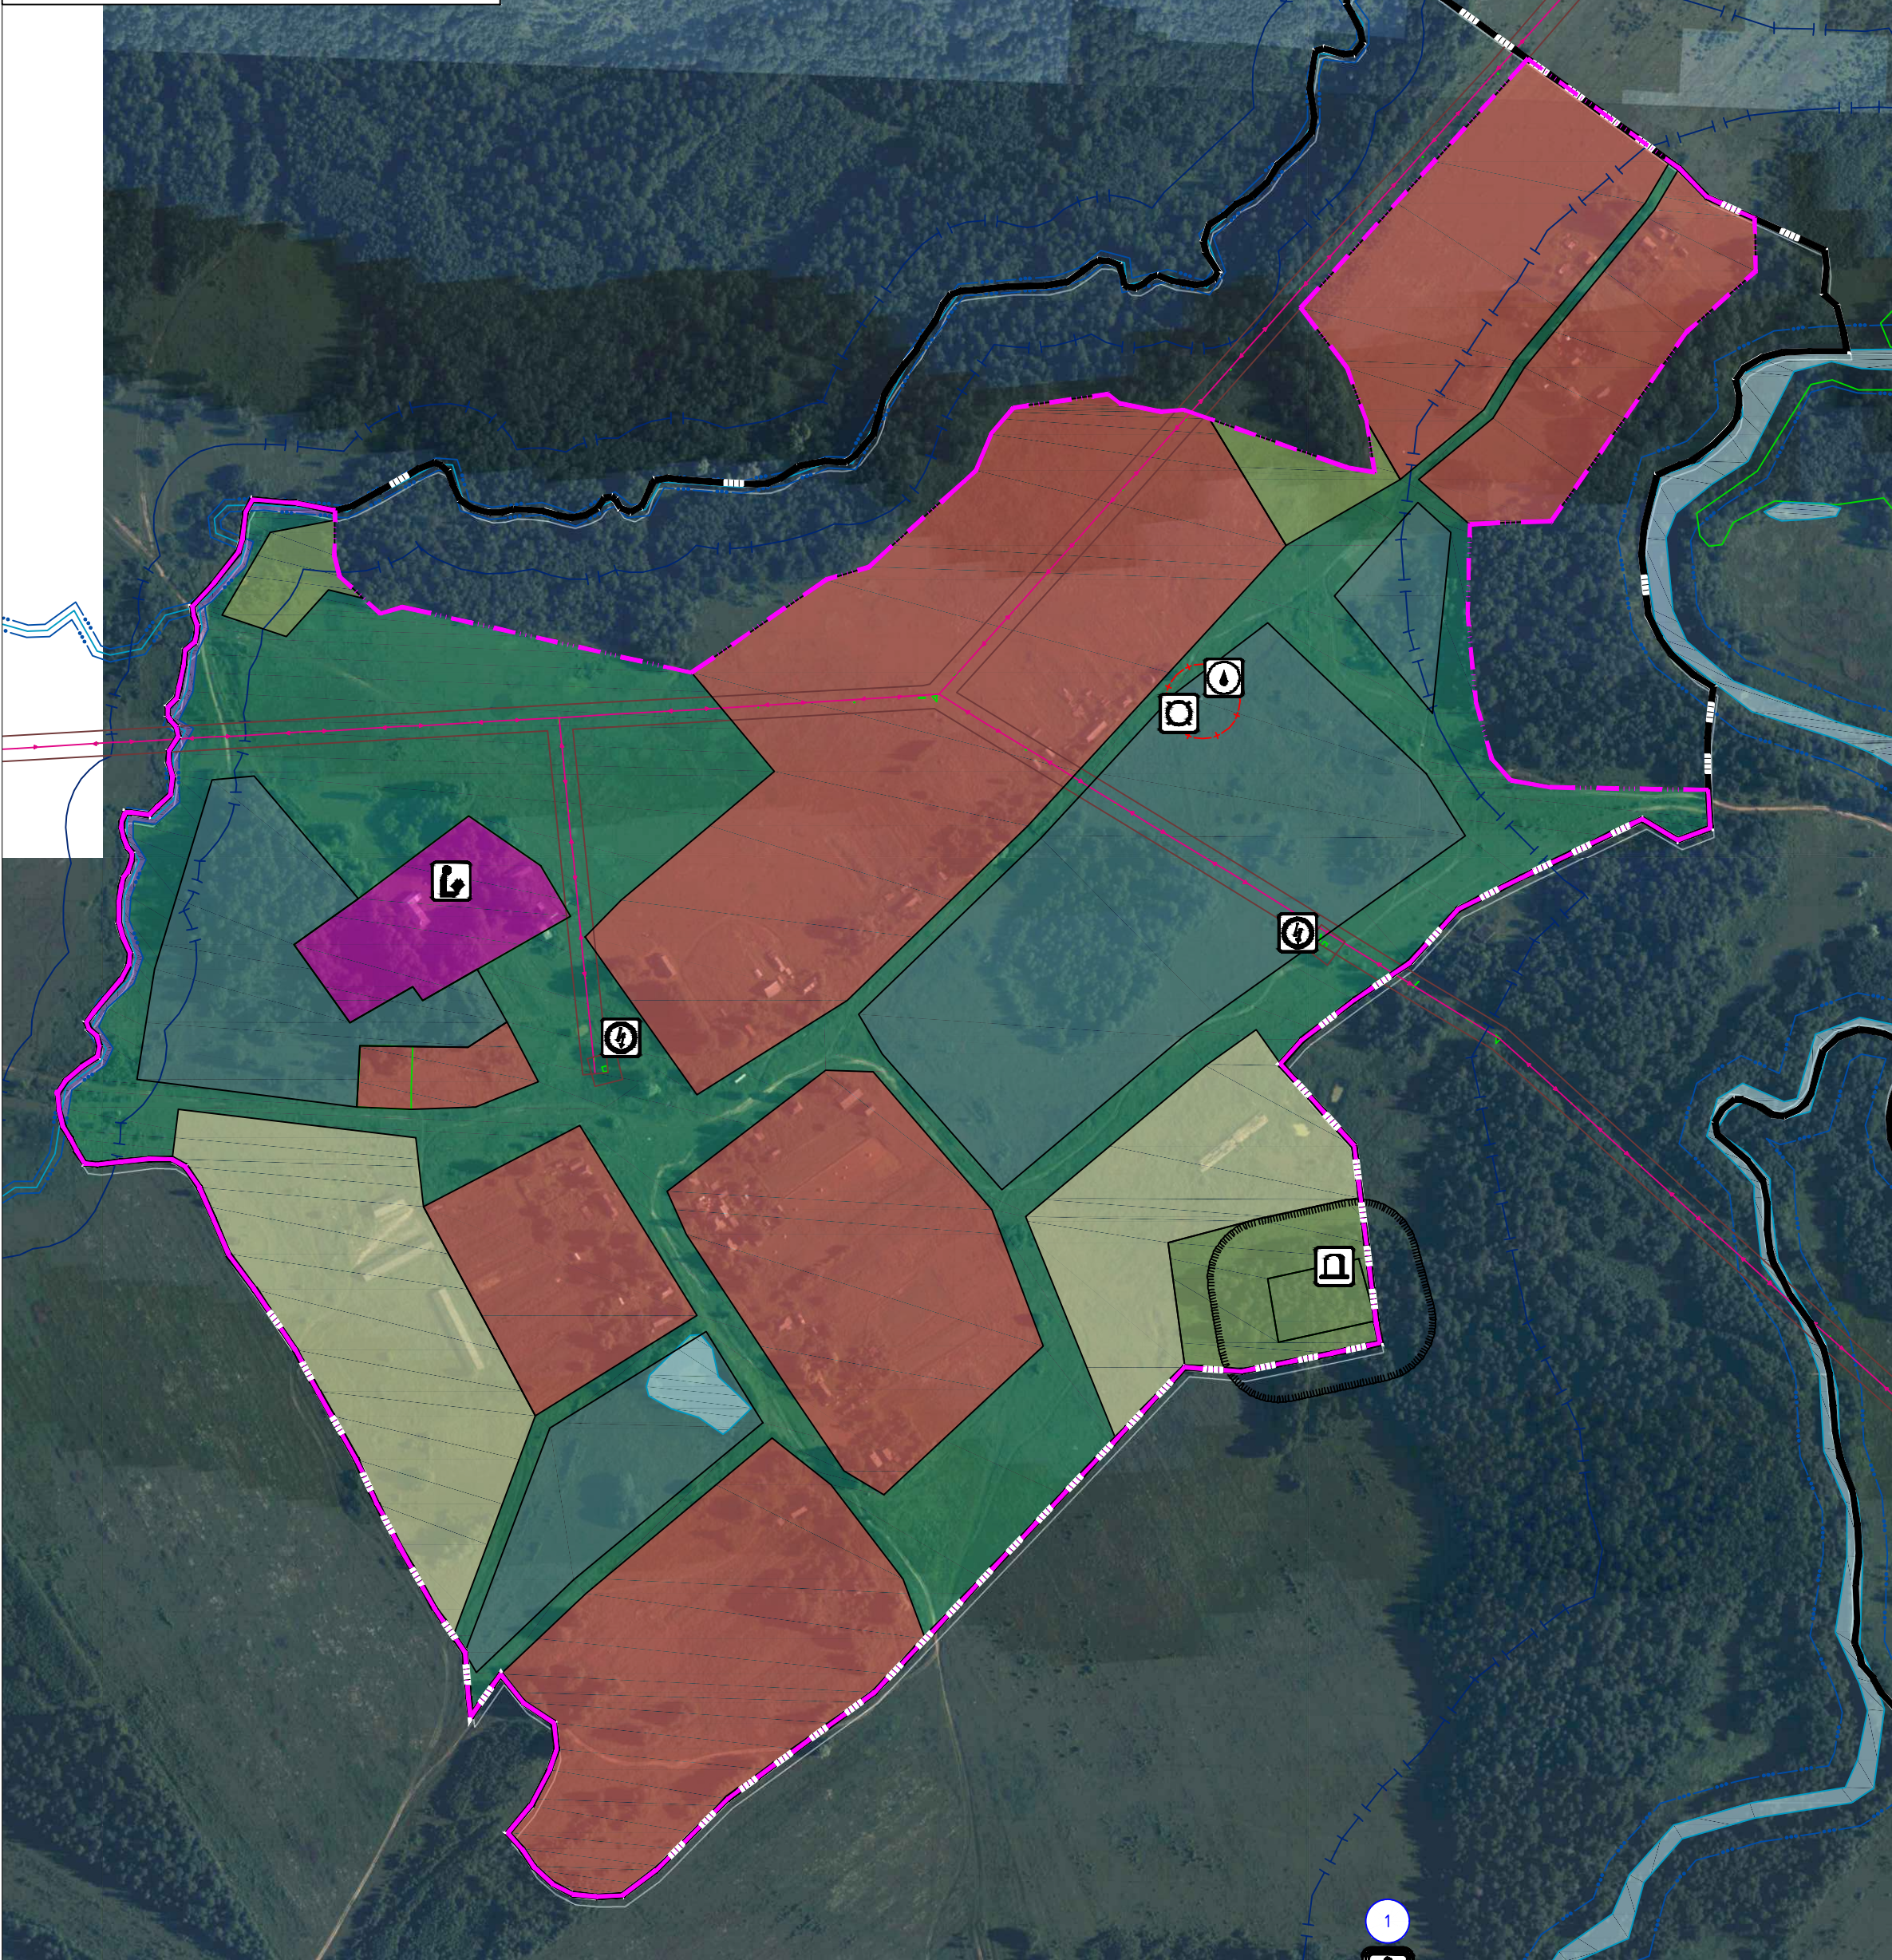


д. Лаврово

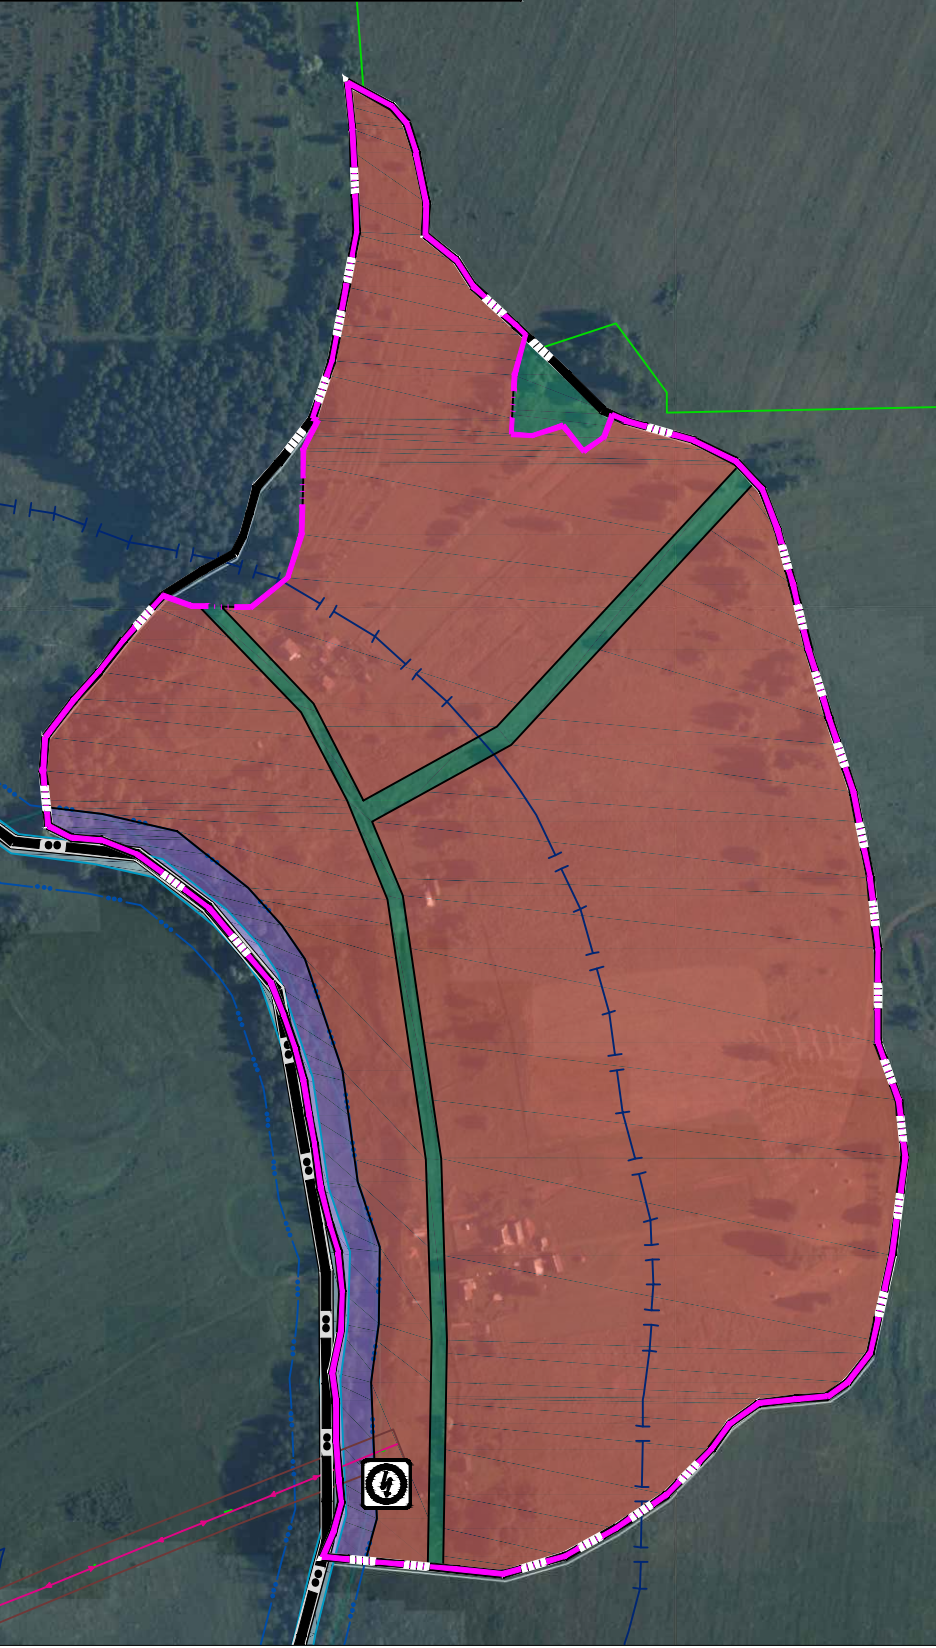


д. Охотино

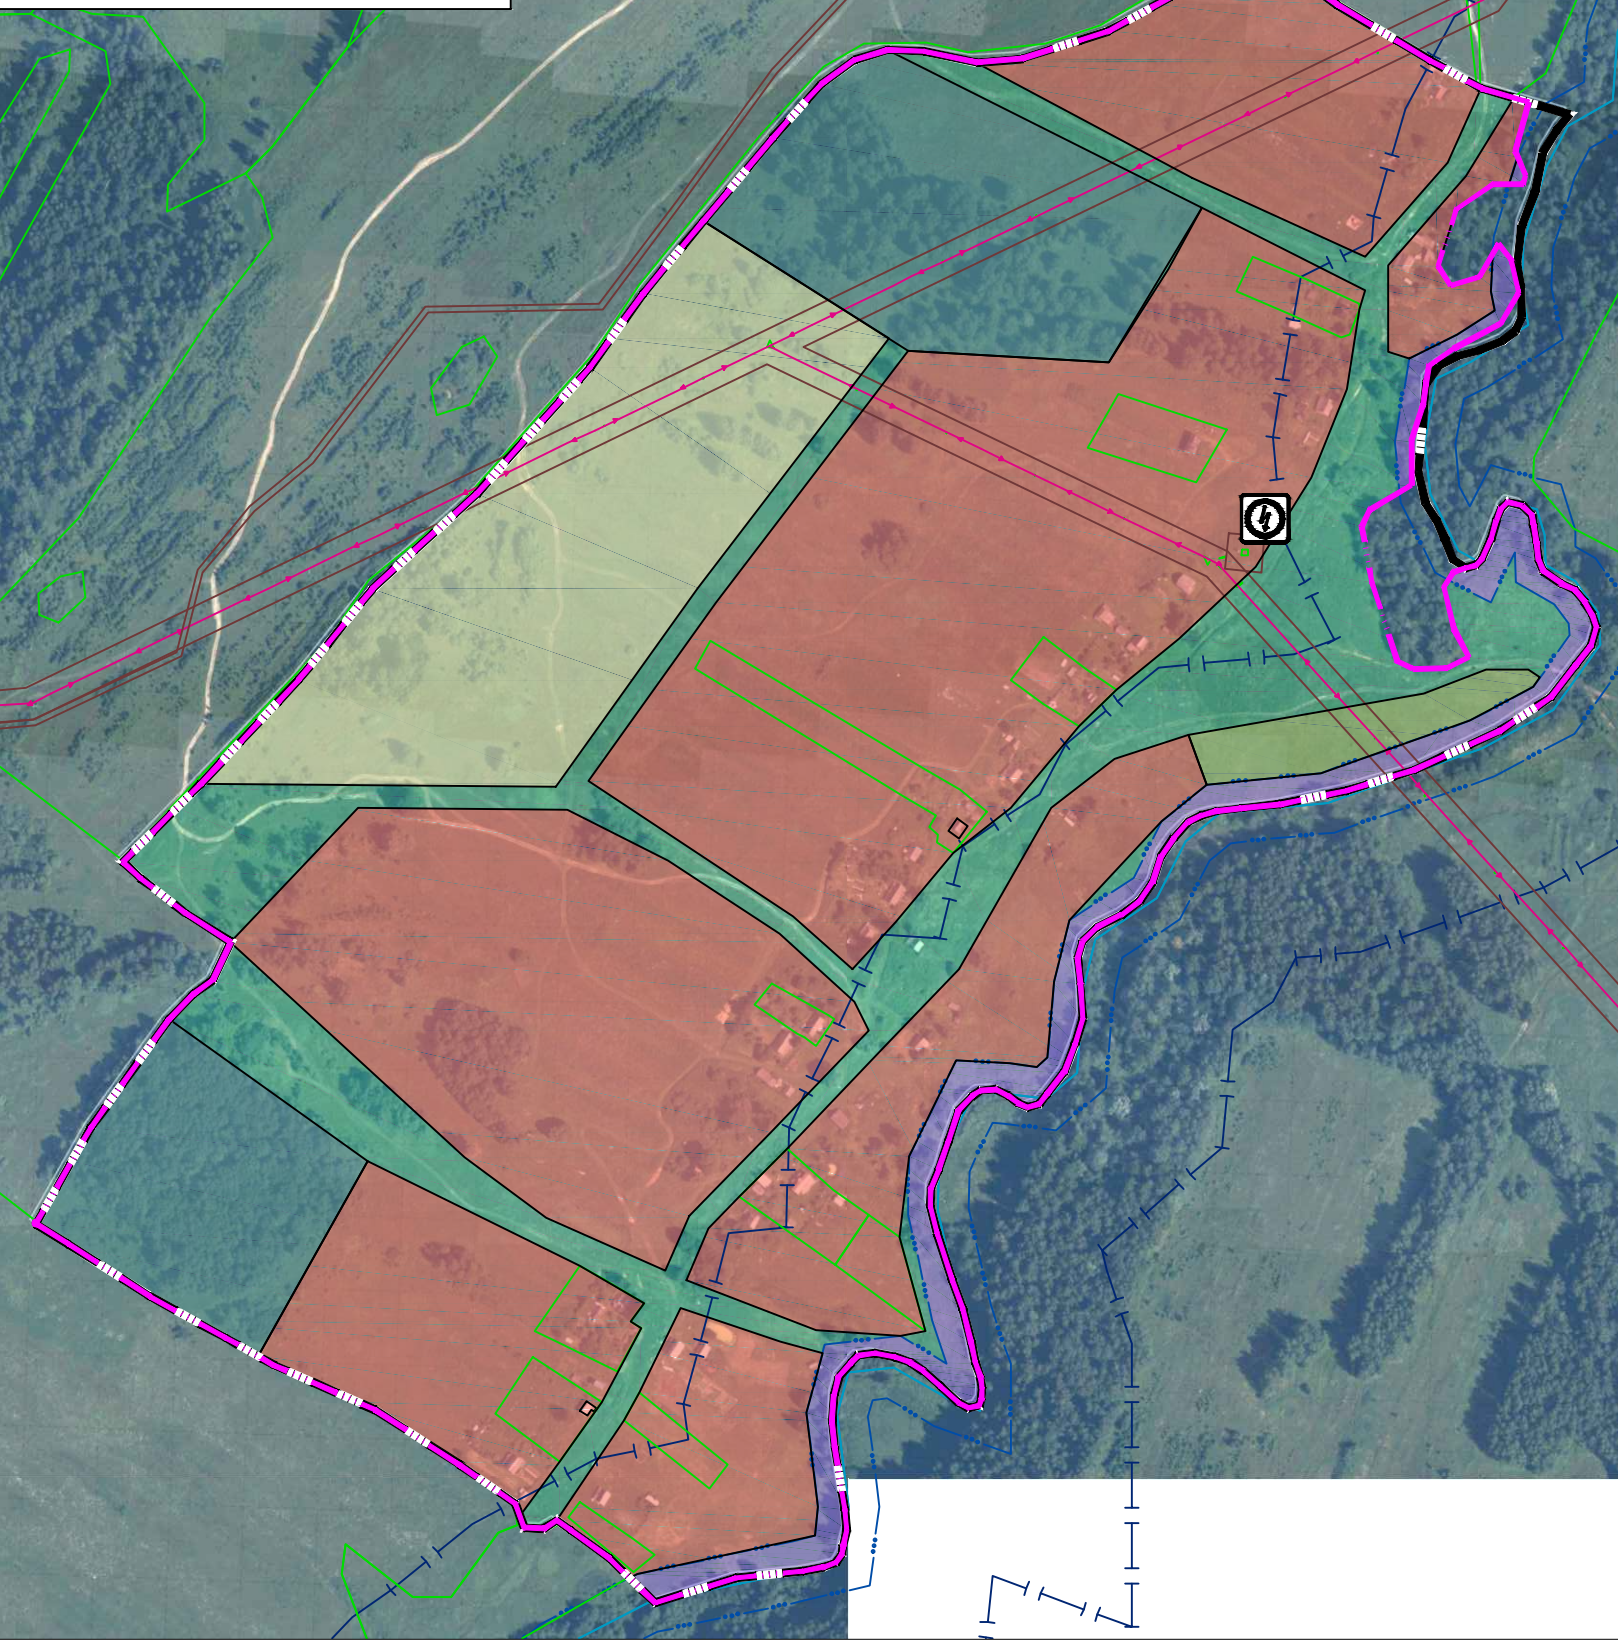


д. Гришково

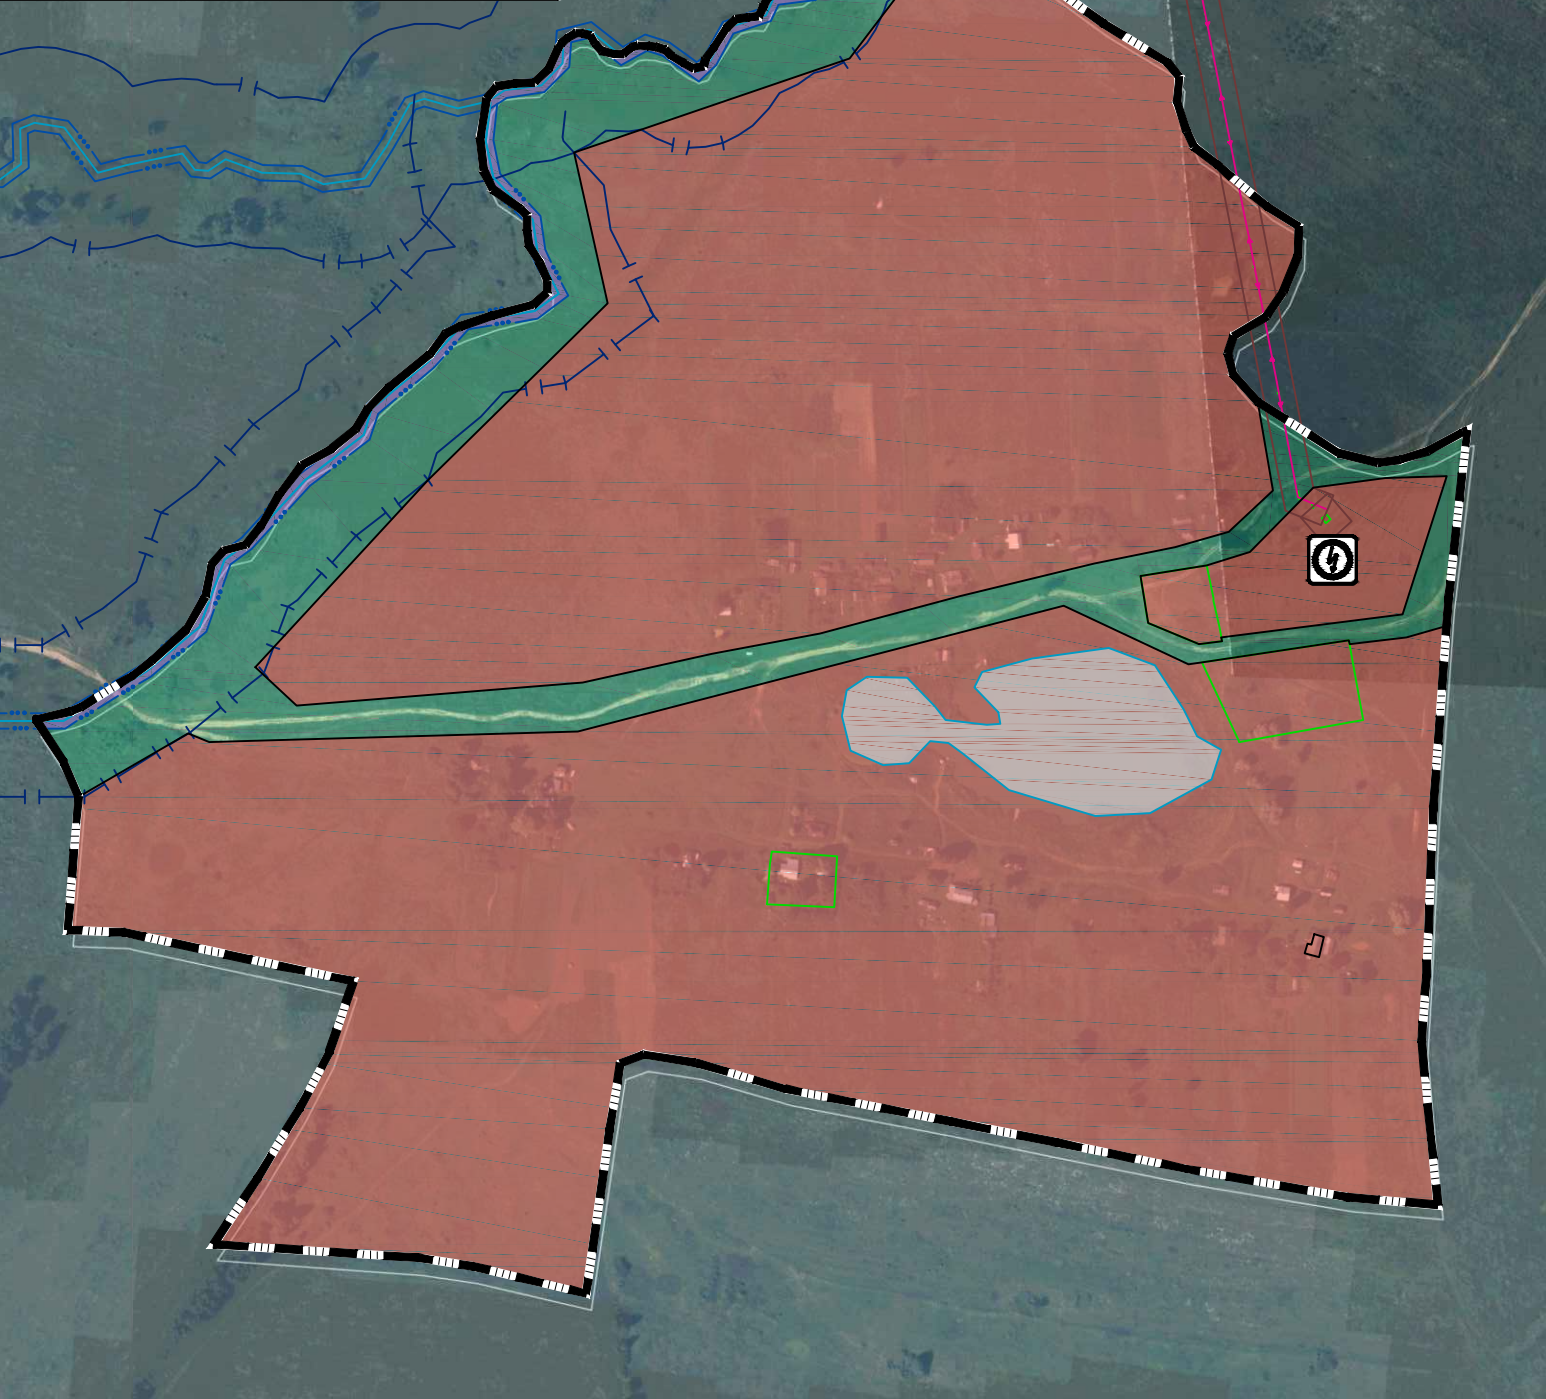


д. Козловцы

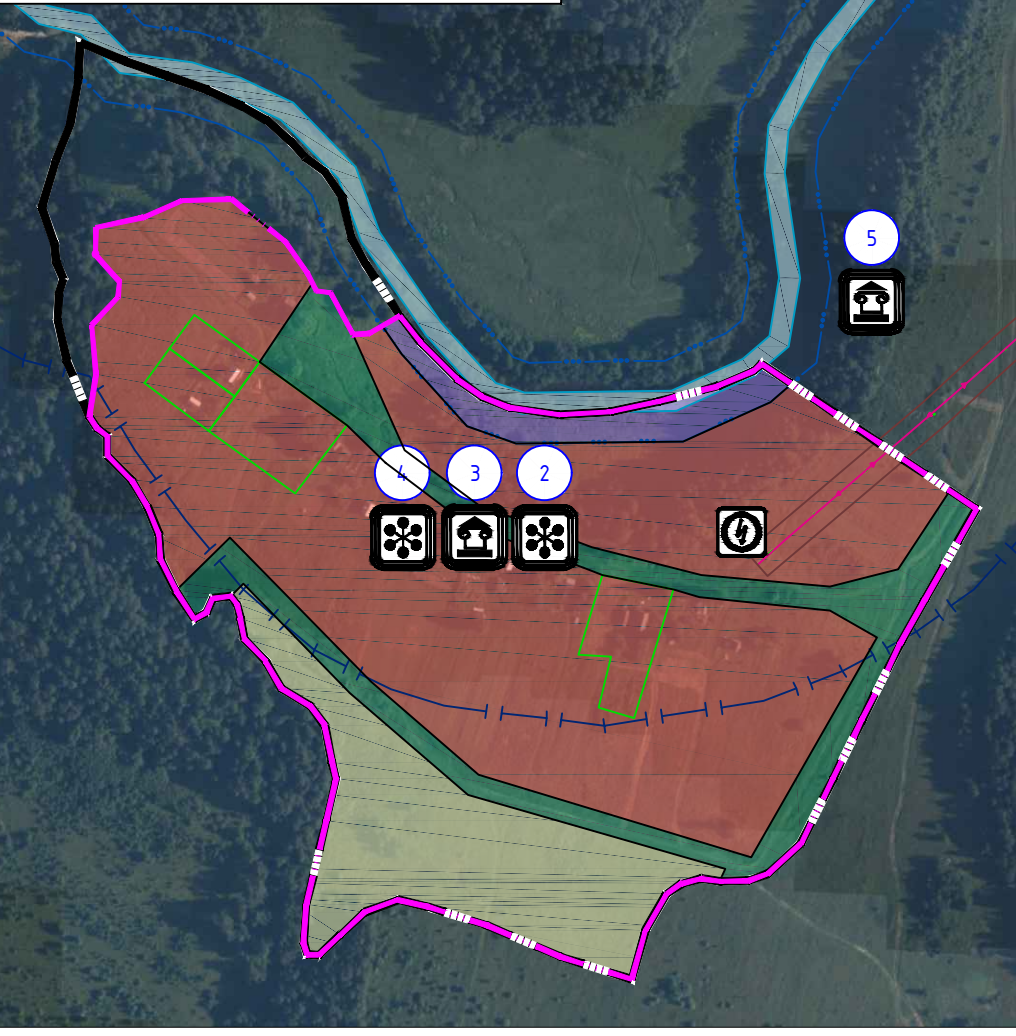


д. Воросна

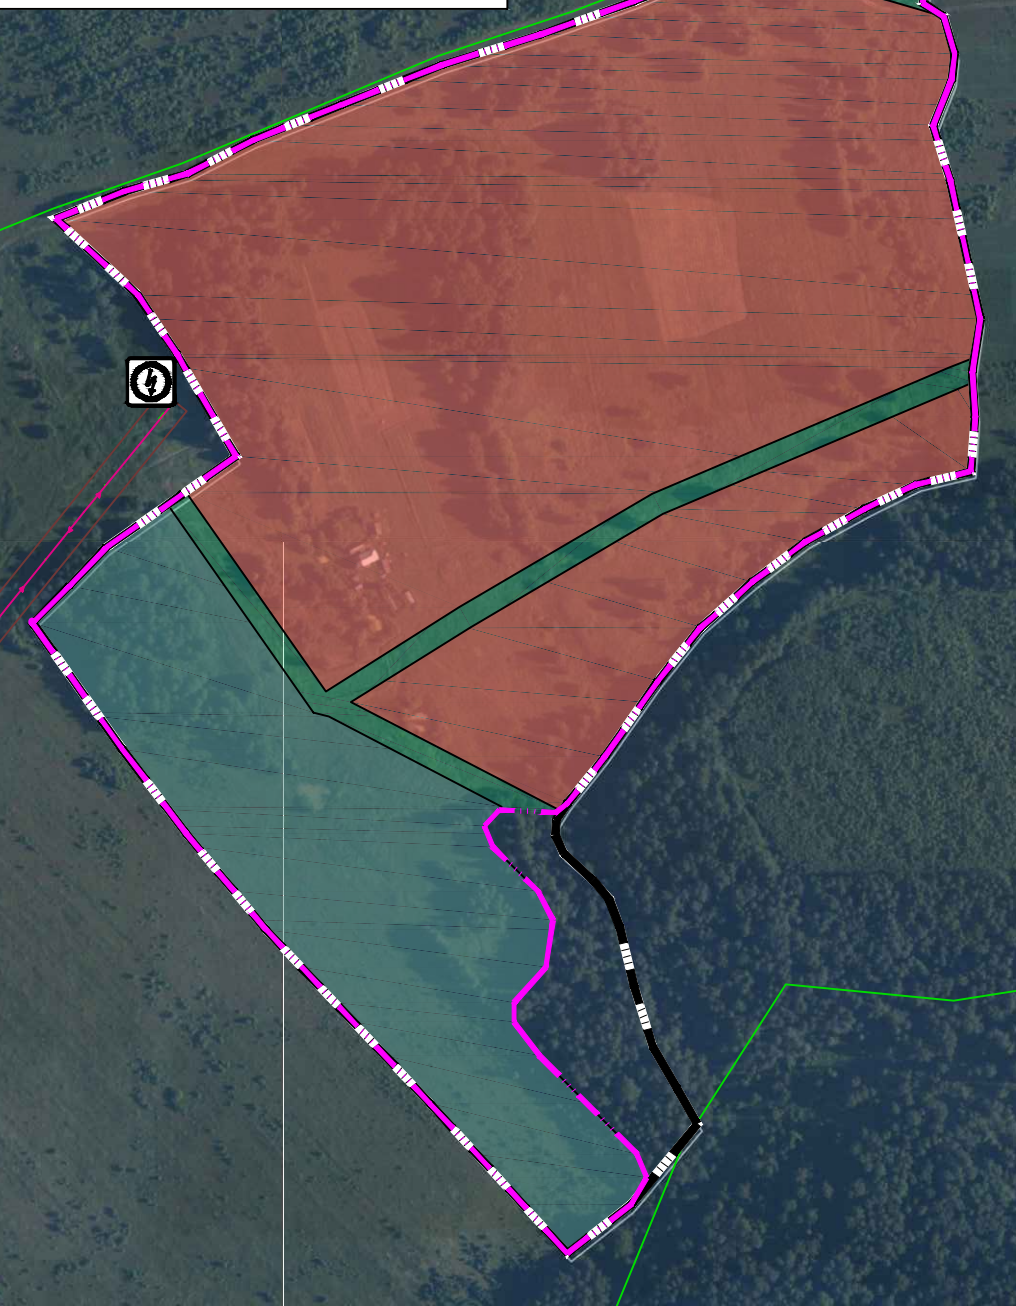

д. Турово

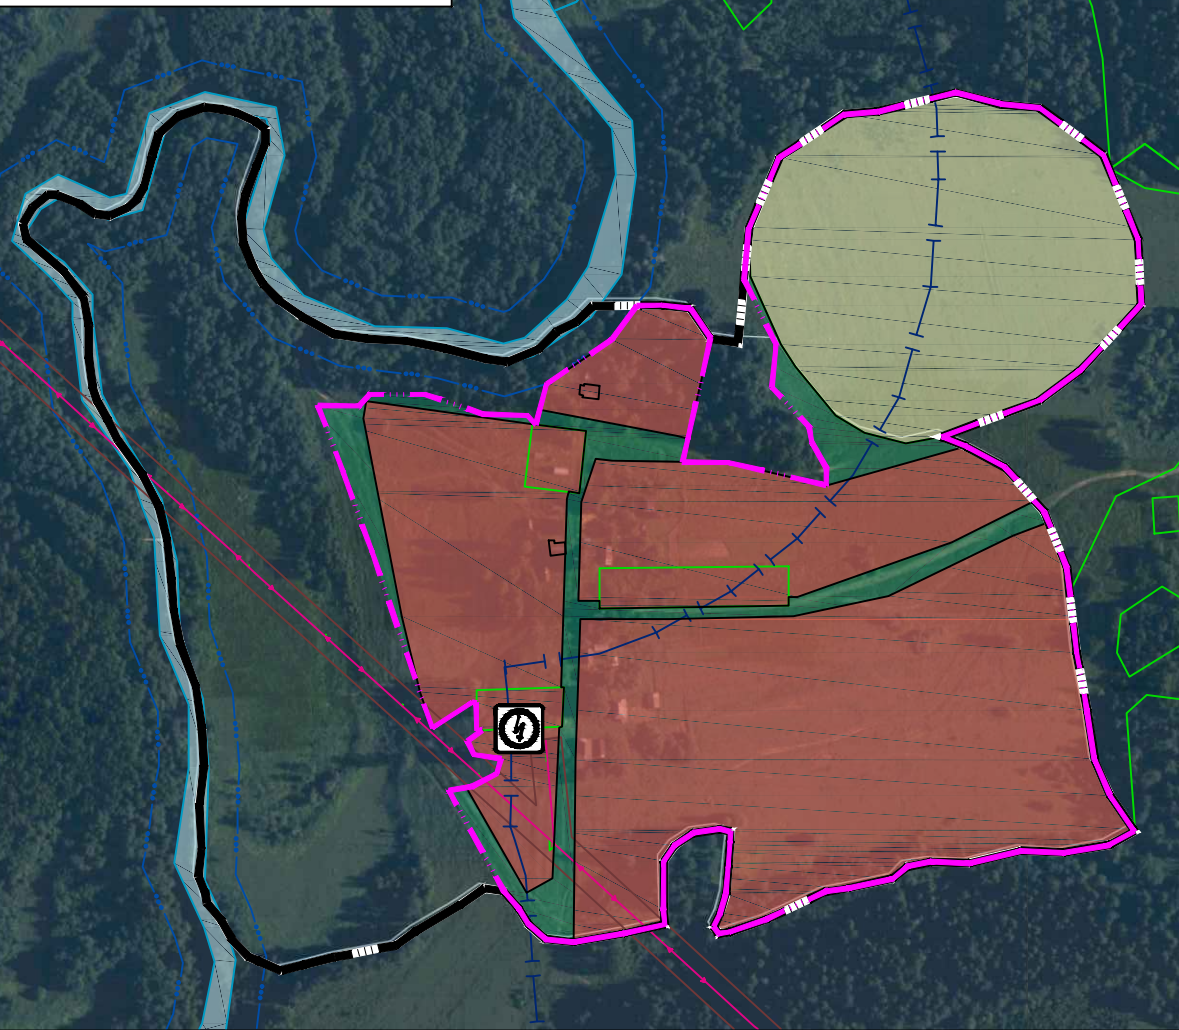

д. Дьяковка

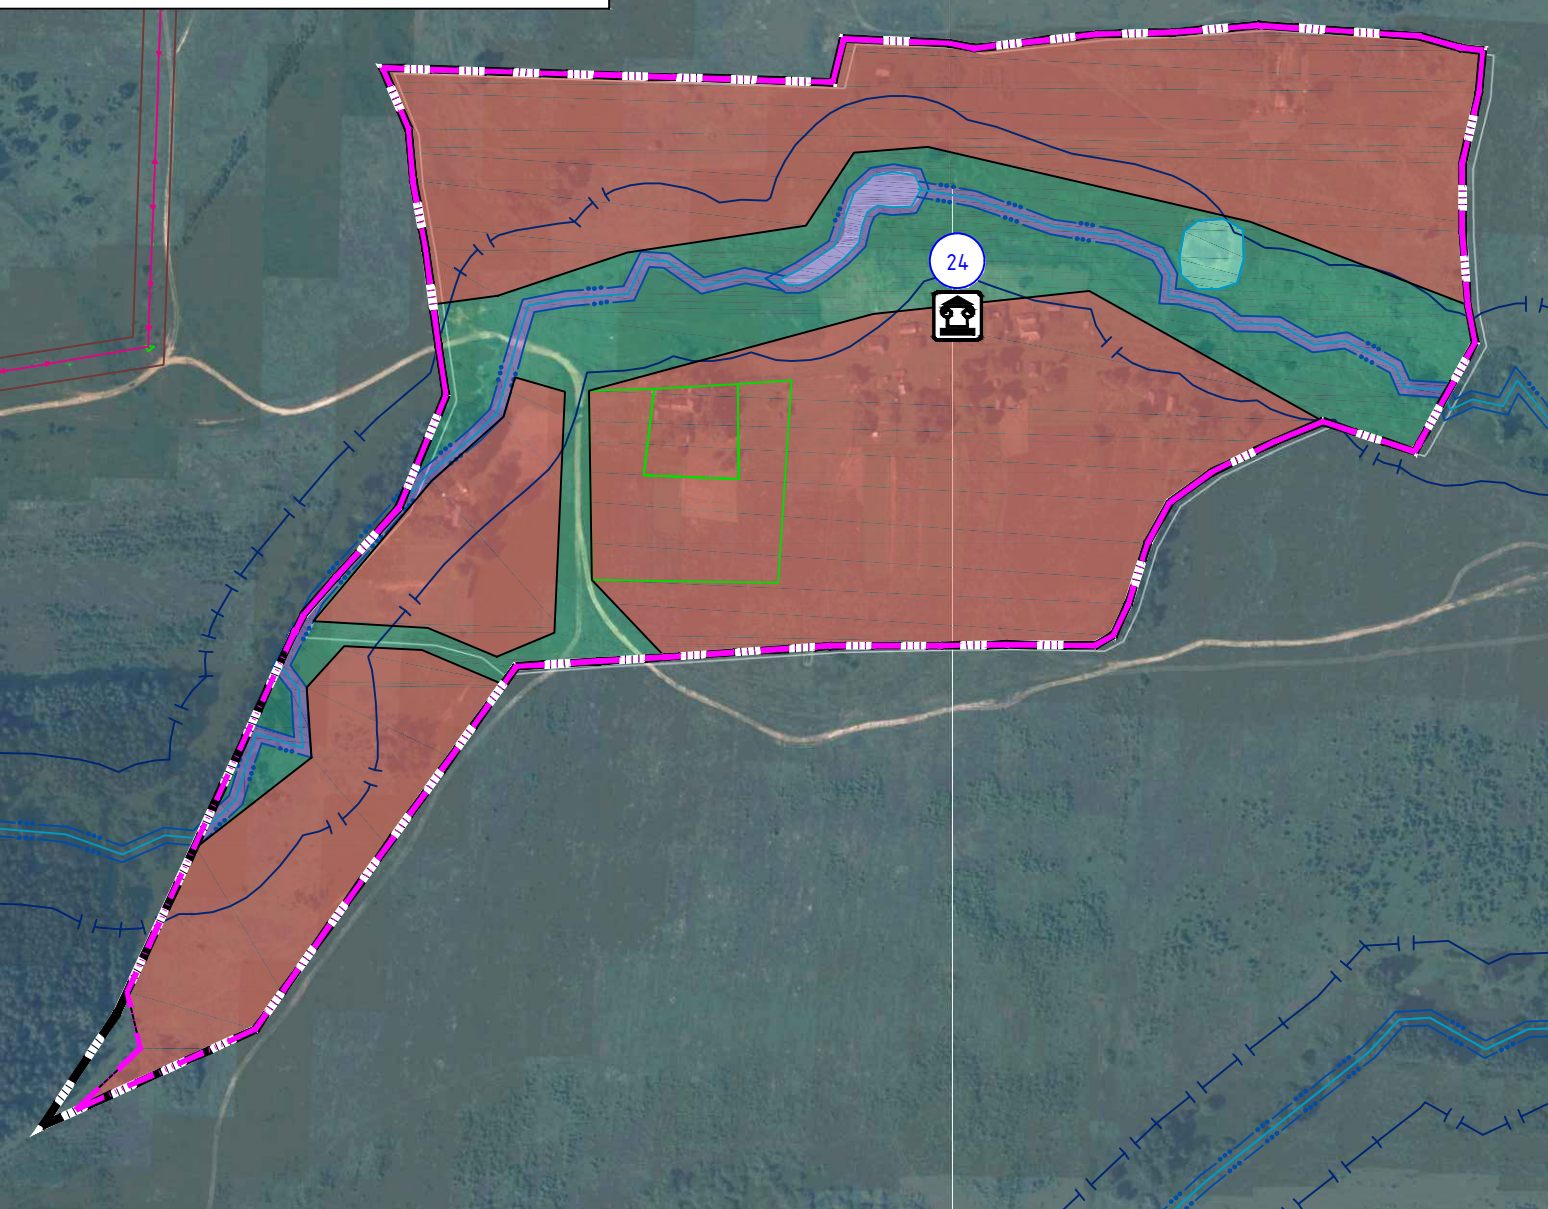

Условные обозначения

сущ.	проект.	Границы
		граница сельского поселения
		граница населенного пункта
		Границы функциональных зон
		жилая зона
		общественно-деловые зоны
		зона смешанной и общественно-деловой застройки
		производственные зоны, зоны инженерной и транспортной инфраструктуры
		зоны сельскохозяйственного использования
		зоны рекреационного назначения
		зоны специального назначения
		зоны иного назначения, в соответствии с местными условиями (территория общего пользования)
		зоны иного назначения, в соответствии с местными условиями (территория общего пользования - береговые полосы водных объектов)
		Объекты образования и науки
		общественно-образовательная организация
		Объекты культуры и искусства
		объект культурно-просветительного назначения
		объект культурно-досугового (клубного) типа
		Объекты физической культуры и массового спорта
		спортивное сооружение
		Объекты здравоохранения
		лечебно-профилактическая медицинская организация (кроме санаторно-курортной), оказывающая медицинскую помощь в стационарных условиях, ее структурное подразделение
		обособленное структурное подразделение медицинской организации, оказывающей первичную медико-санитарную помощь
		Объекты отдыха и туризма
		гостиницы и аналогичные коллективные средства размещения
		объекты физкультурно-досугового назначения и активного отдыха
		Прочие объекты обслуживания
		административное здание
		объект религиозной организации (объединения)
		объекты торговли, общественного питания
		Общественные пространства
		парк культуры и отдыха
		Предприятия и объекты добывающей и обрабатывающей промышленности
		предприятие добывающей промышленности (кроме угледобывающей промышленности)
		предприятие по обработке древесины, производству изделий из дерева
		предприятие текстильной, легкой промышленности
		Предприятия и объекты сельского и лесного хозяйства, рыболовства и рыбоводства
		предприятие по разведению молочного крупного рогатого скота, производству сырого молока
		предприятие по рыболовству и рыбоводству
		Прочие объекты, связанные с производственной деятельностью
		объект, связанный с производственной деятельностью
		Железнодорожные пути
		железнодорожный путь общего пользования
		Объекты железнодорожного транспорта
		железнодорожная станция
		железнодорожный вокзал
		Объекты обслуживания и хранения автомобильного транспорта
		станция автозаправочная
		станция технического обслуживания
		иные объекты приборочного сервиса
		иные объекты приборочного сервиса
		Остановочные пункты общественного пассажирского транспорта
		остановочный пункт
		Искусственные дорожные сооружения
		мостовое сооружение
		железнодорожный переезд
		Электрические подстанции
		электрическая подстанция 110 кВ
		электрическая подстанция 35 кВ
		трансформаторная подстанция (ТП)


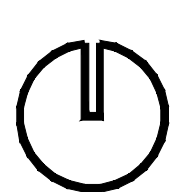


Схема расположения населенных пунктов на территории Тумановского сельского поселения (ранее Ермолинское) Вяземского района Смоленской области

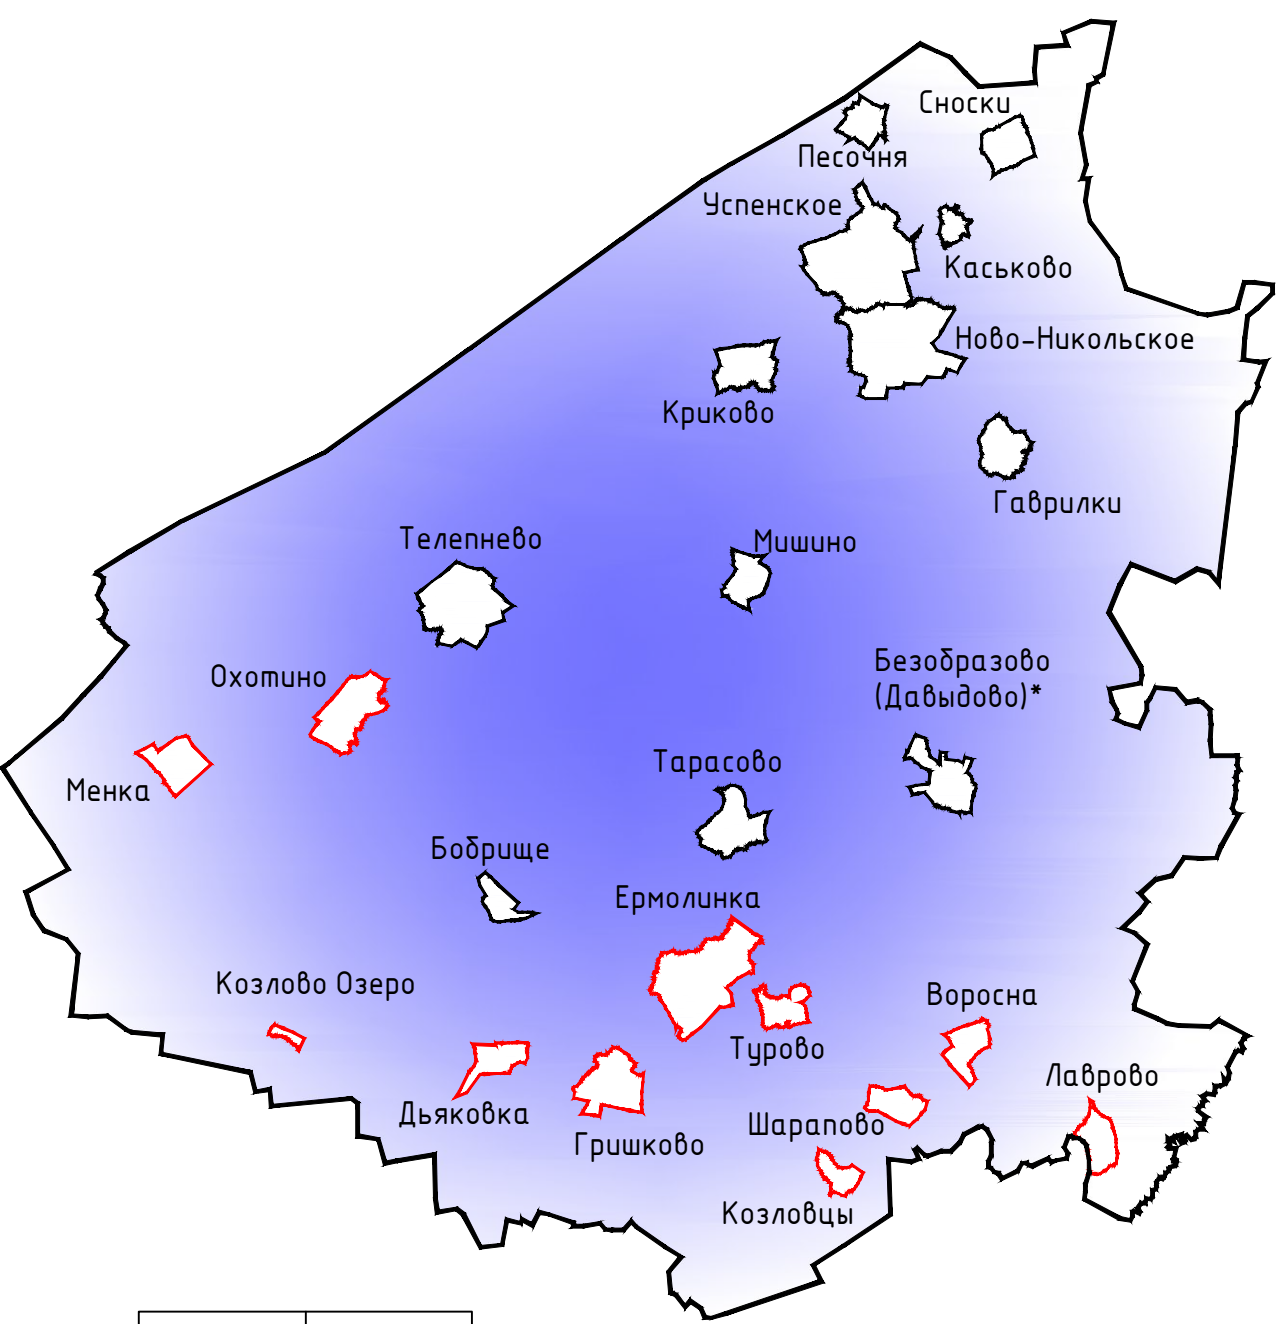

Линии электропередачи (ЛЭП)

сущ.	проект.	линии электропередачи 110 кВ
		линии электропередачи 35 кВ
		линии электропередачи 10 кВ

Объекты добычи и транспортировки газа

сущ.	проект.	пункт регулирования газа (ПРГ)
		Распределительные трубопроводы для транспортировки газа
		газопровод распределительный высокого давления
		газопровод распределительный низкого давления

Объекты теплоснабжения

сущ.	проект.	источник тепловой энергии
		Объекты водоснабжения
		насосная станция
		водонапорная башня
		артезианская скважина

Сети водоснабжения

сущ.	проект.	водопровод
		Сети водоотведения
		канализация напорная
		Объекты водоотведения
		очистные сооружения (КОС)

Объекты связи

сущ.	проект.	телевизионный ретранслятор
		объекты почтовой связи
		Гидротехнические сооружения
		Регуляционные и выправительные гидротехнические сооружения

Места погребения

сущ.	проект.	кладбище
		воинское кладбище, военное мемориальное кладбище
		Иные объекты федерального значения, объекты регионального значения, объекты местного значения
		иные объекты регионального значения, объекты местного значения, установленные в соответствии с законодательством

Объекты культурного наследия (ОКН)

сущ.	проект.	памятник
		номер ОКН согласно Том 3
		Зоны охраны объектов культурного наследия (памятников истории и культуры) народов Российской Федерации
		защитная зона объекта культурного наследия

Охранная зона транспортных коммуникаций

сущ.	проект.	охранная зона внеуличного транспорта
		Границы зон с особыми условиями использования территорий
		санитарно-защитная зона предприятий, сооружений и иных объектов
		Муниципальный контракт №335/02-39-р от 01.09.2018 г. ГП-6

Генеральный план и Правила землепользования и застройки Тумановского сельского поселения Вяземского района Смоленской области

		<u>Иные объекты федерального значения, объекты</u>
		иные объекты регионального значения, установленные в соответствии с законодательством Российской Федерации

Генеральный план

Генеральный план	Лист	Листов
П	6/2	7

Карта функциональных зон поселения

Карта функциональных зон поселения	М 1:5000.

Оформление и печать

Оформление и печать	Оформление и печать