
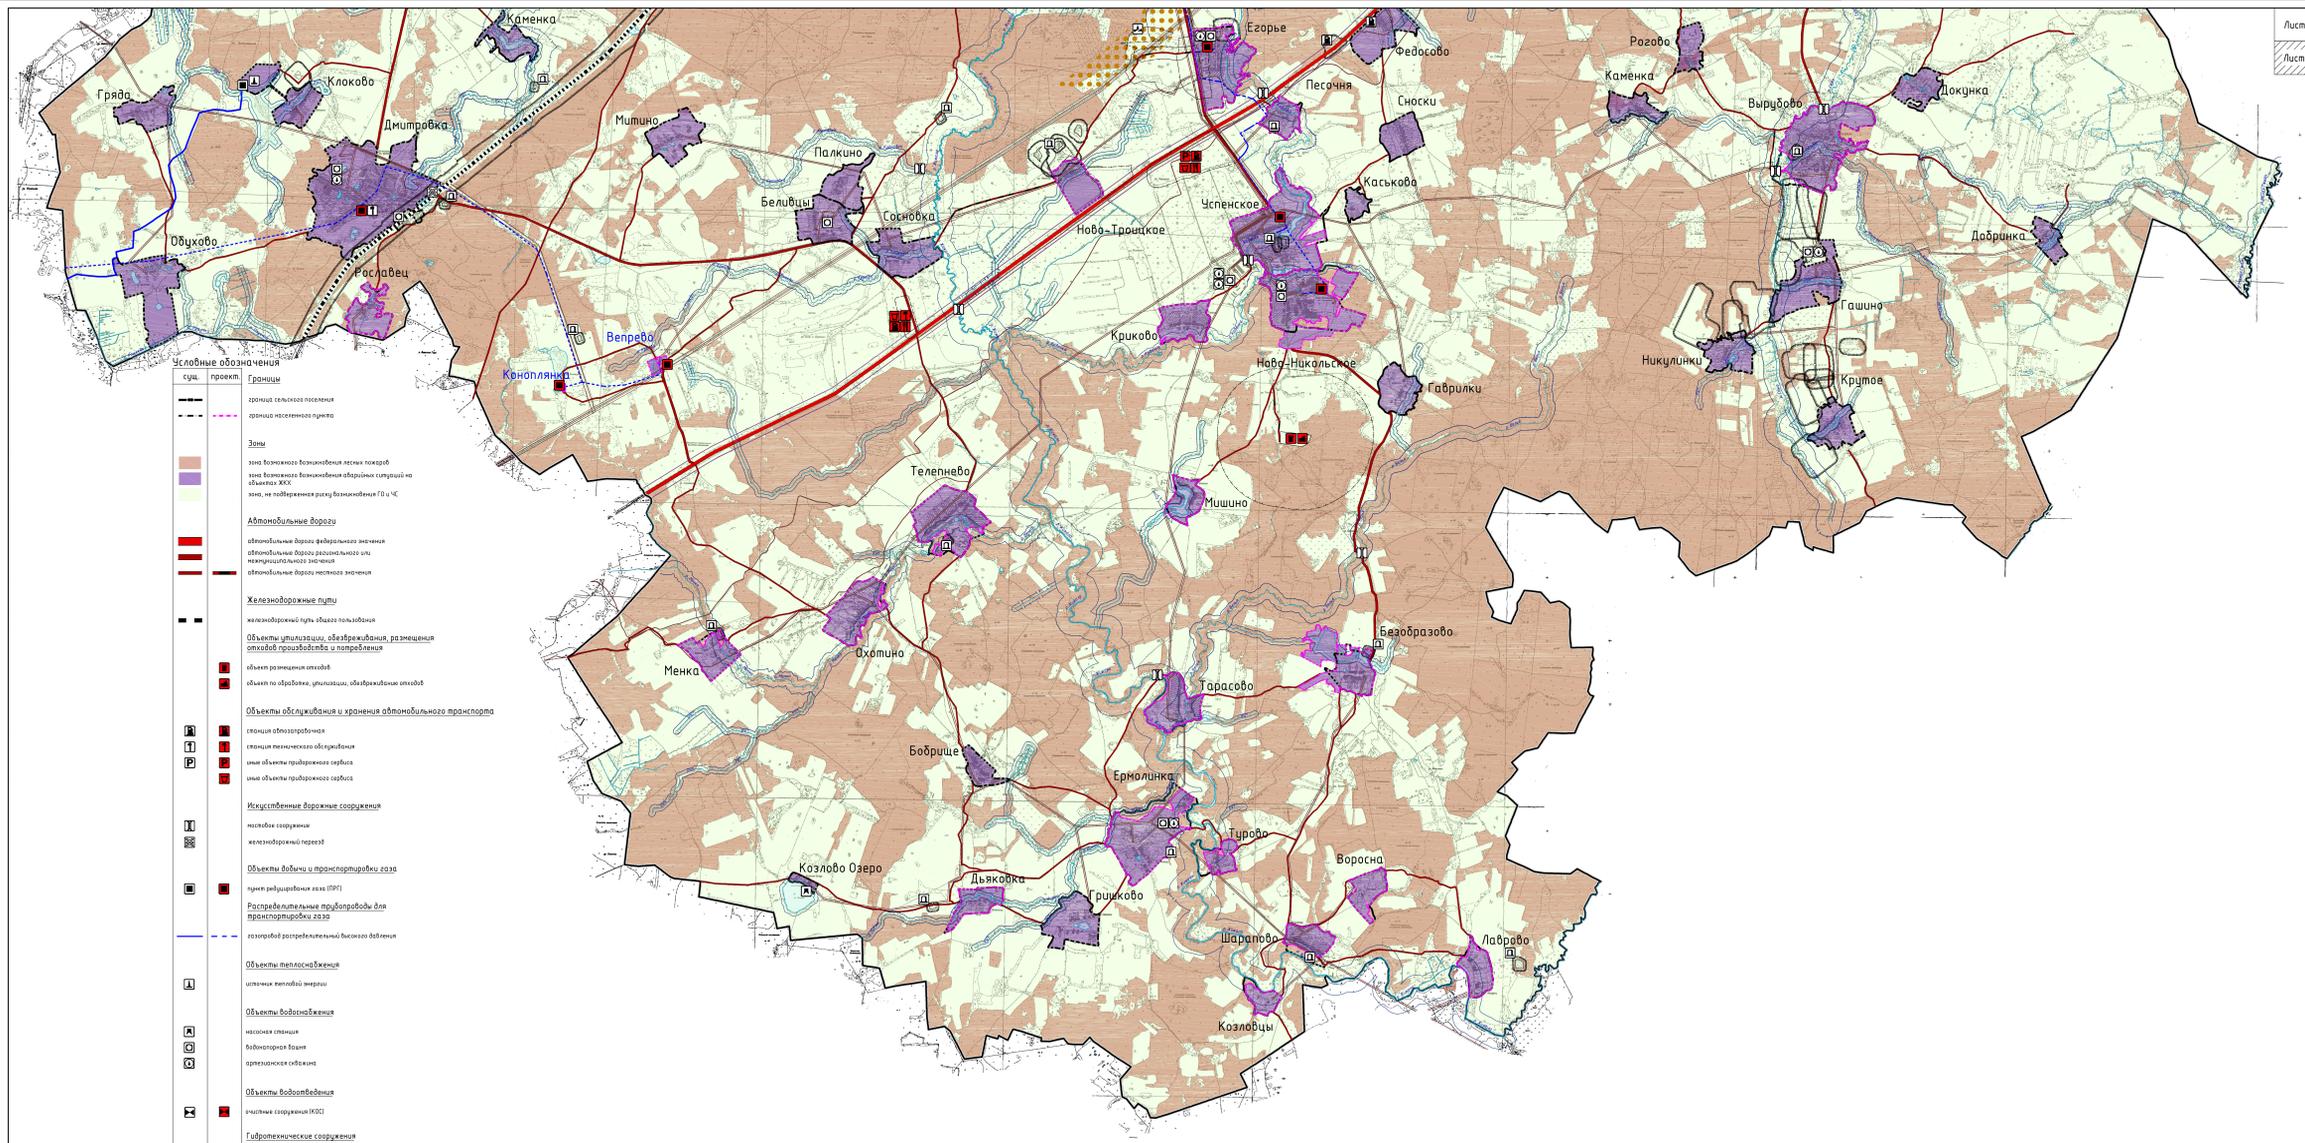
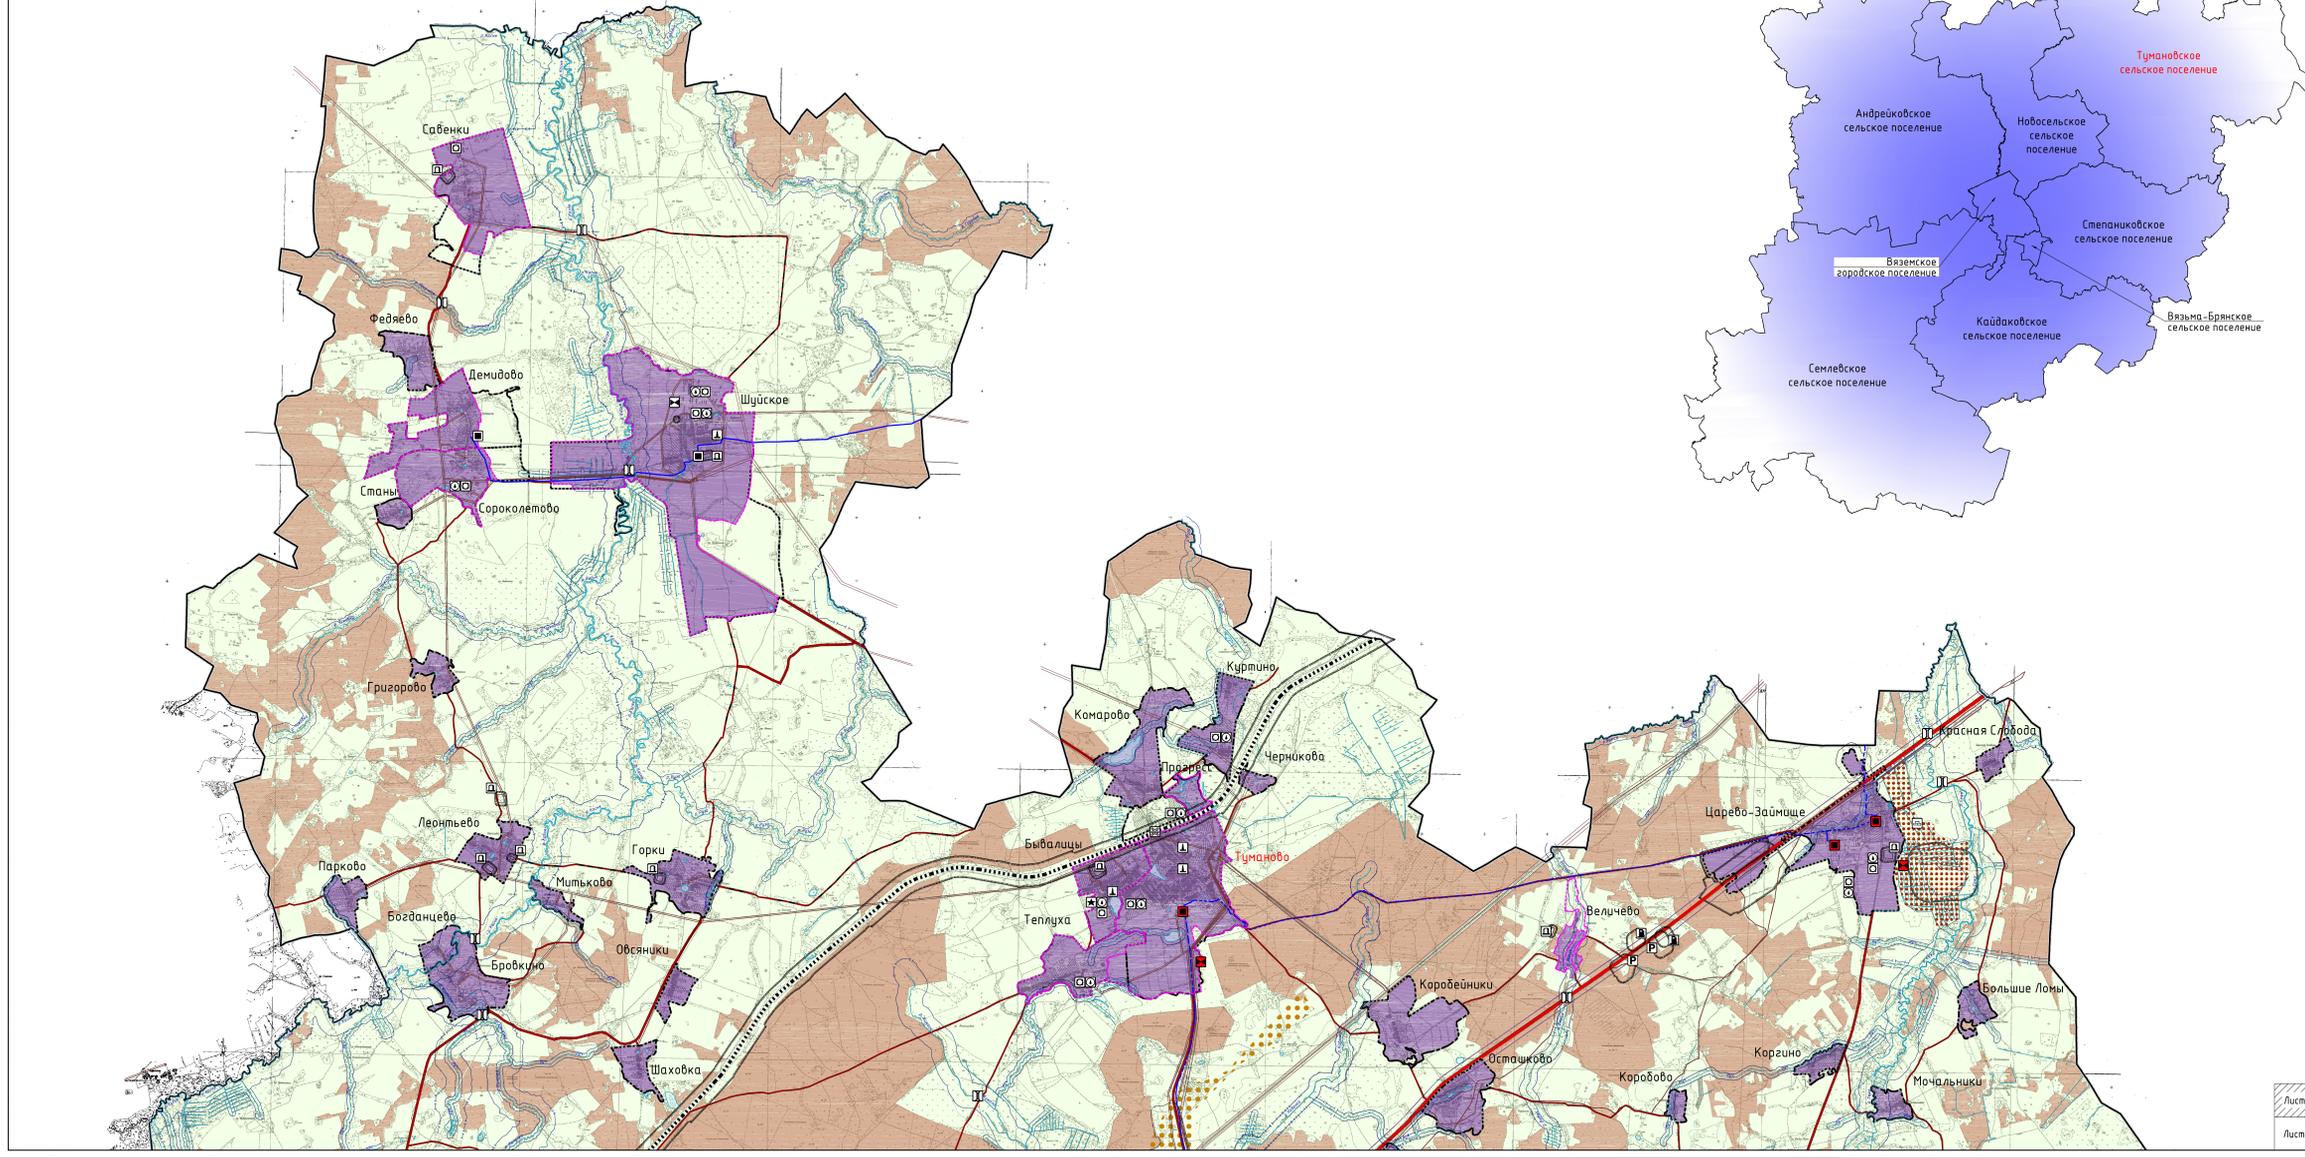


МАТЕРИАЛЫ ПО ОБОСНОВАНИЮ ГЕНЕРАЛЬНОГО ПЛАНА ТУМАНОВСКОГО СЕЛЬСКОГО ПОСЕЛЕНИЯ ВЯЗЕМСКОГО РАЙОНА СМОЛЕНСКОЙ ОБЛАСТИ

Карта территорий, подверженных риску возникновения чрезвычайных ситуаций природного и техногенного характера. М 1:25000.

Схема расположения
Тумановского сельского поселения
Вяземского района Смоленской области

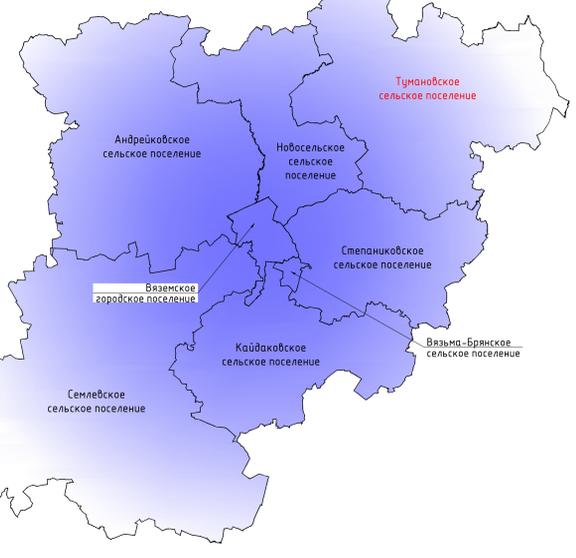

- Условные обозначения**
- | сущ. | проект | Границы |
|------|--------|---|
| — | — | граница сельского поселения |
| — | — | граница населенного пункта |
| ■ | ■ | Зоны |
| ■ | ■ | зона возможного возникновения лесных пожаров |
| ■ | ■ | зона возможного возникновения аварийных ситуаций на объектах АЭС |
| ■ | ■ | зона, не подверженная риску возникновения ГО и ЧС |
| ■ | ■ | Автомобильные дороги |
| ■ | ■ | автомобильные дороги федерального значения |
| ■ | ■ | автомобильные дороги регионального или межмуниципального значения |
| ■ | ■ | автомобильные дороги местного значения |
| ■ | ■ | Железнодорожные пути |
| ■ | ■ | железнодорожный путь общего пользования |
| ■ | ■ | Объекты утилизации, обезвреживания, размещения отходов производства и потребления |
| ■ | ■ | объект размещения отходов |
| ■ | ■ | объект по обработке, утилизации, обезвреживанию отходов |
| ■ | ■ | Объекты обслуживания и хранения автомобильного транспорта |
| ■ | ■ | станции автомобильного транспорта |
| ■ | ■ | станции технического обслуживания |
| ■ | ■ | иные объекты транспортного сервиса |
| ■ | ■ | иные объекты транспортного сервиса |
| ■ | ■ | Искусственные дорожные сооружения |
| ■ | ■ | наземное сооружение |
| ■ | ■ | железнодорожный переезд |
| ■ | ■ | Объекты водной и транспортной связи |
| ■ | ■ | канал радиационной взрывоопасности (РРВ) |
| ■ | ■ | Распределительные подстанции для транспортировки газа |
| ■ | ■ | газопровод распределительного высокого давления |
| ■ | ■ | Объекты теплоснабжения |
| ■ | ■ | центральная тепловая станция |
| ■ | ■ | Объекты водоснабжения |
| ■ | ■ | насосная станция |
| ■ | ■ | водопроводная башня |
| ■ | ■ | артезианский скважина |
| ■ | ■ | Объекты водоотведения |
| ■ | ■ | очистные сооружения (КОС) |
| ■ | ■ | Гидротехнические сооружения |
| ■ | ■ | регулирующие и гидротехнические сооружения |
| ■ | ■ | Места похоронения |
| ■ | ■ | кладбища |
| ■ | ■ | бюльварные кладбища, бюльварные некрополи, кладбища |
| ■ | ■ | Месторождения и проявления полезных ископаемых |
| ■ | ■ | месторождения торфа и сарепала |
| ■ | ■ | месторождения неметаллических полезных ископаемых |
| ■ | ■ | Охраняемая зона транспортных коммуникаций |
| ■ | ■ | охраняемая зона воздушного транспорта |
| ■ | ■ | Границы зон с особыми условиями использования территорий |
| ■ | ■ | санитарно-защитная зона предприятий, сооружений и иных объектов |
| ■ | ■ | охраняемая зона инженерных коммуникаций |
| ■ | ■ | Поврежденные водные объекты |
| ■ | ■ | водоем (пруд, ручей, канал) |
| ■ | ■ | водоем (озеро, пруд, обводненный карьер, водохранилище) |