



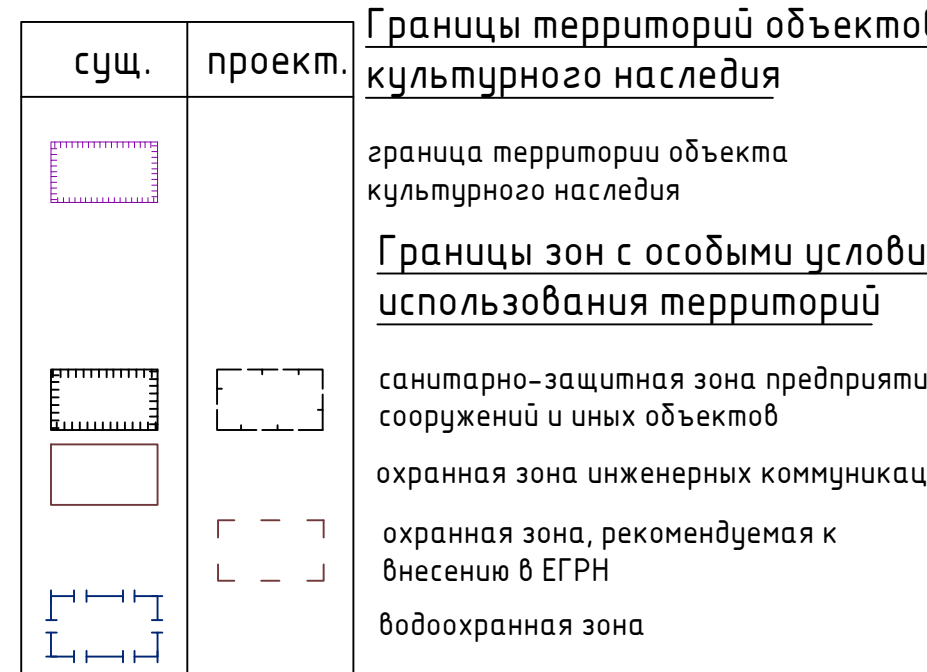


с. Семлево

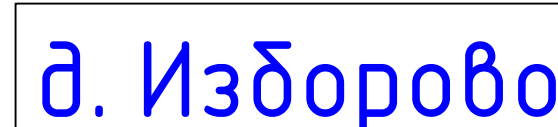


сущ.	проект.
	береговая полоса
	первый пояс зоны санитарной охраны источника водоснабжения
	санитарно-защитные зоны от скотомогильников
	
	
	

сущ.	проект.
	границы земельных участков, сведения о которых содержатся в ЕГРН <u>Улицо-дорожная сеть сельского населенного пункта</u>
	поселковая дорога
	главная улица
	улица в жилой застройки

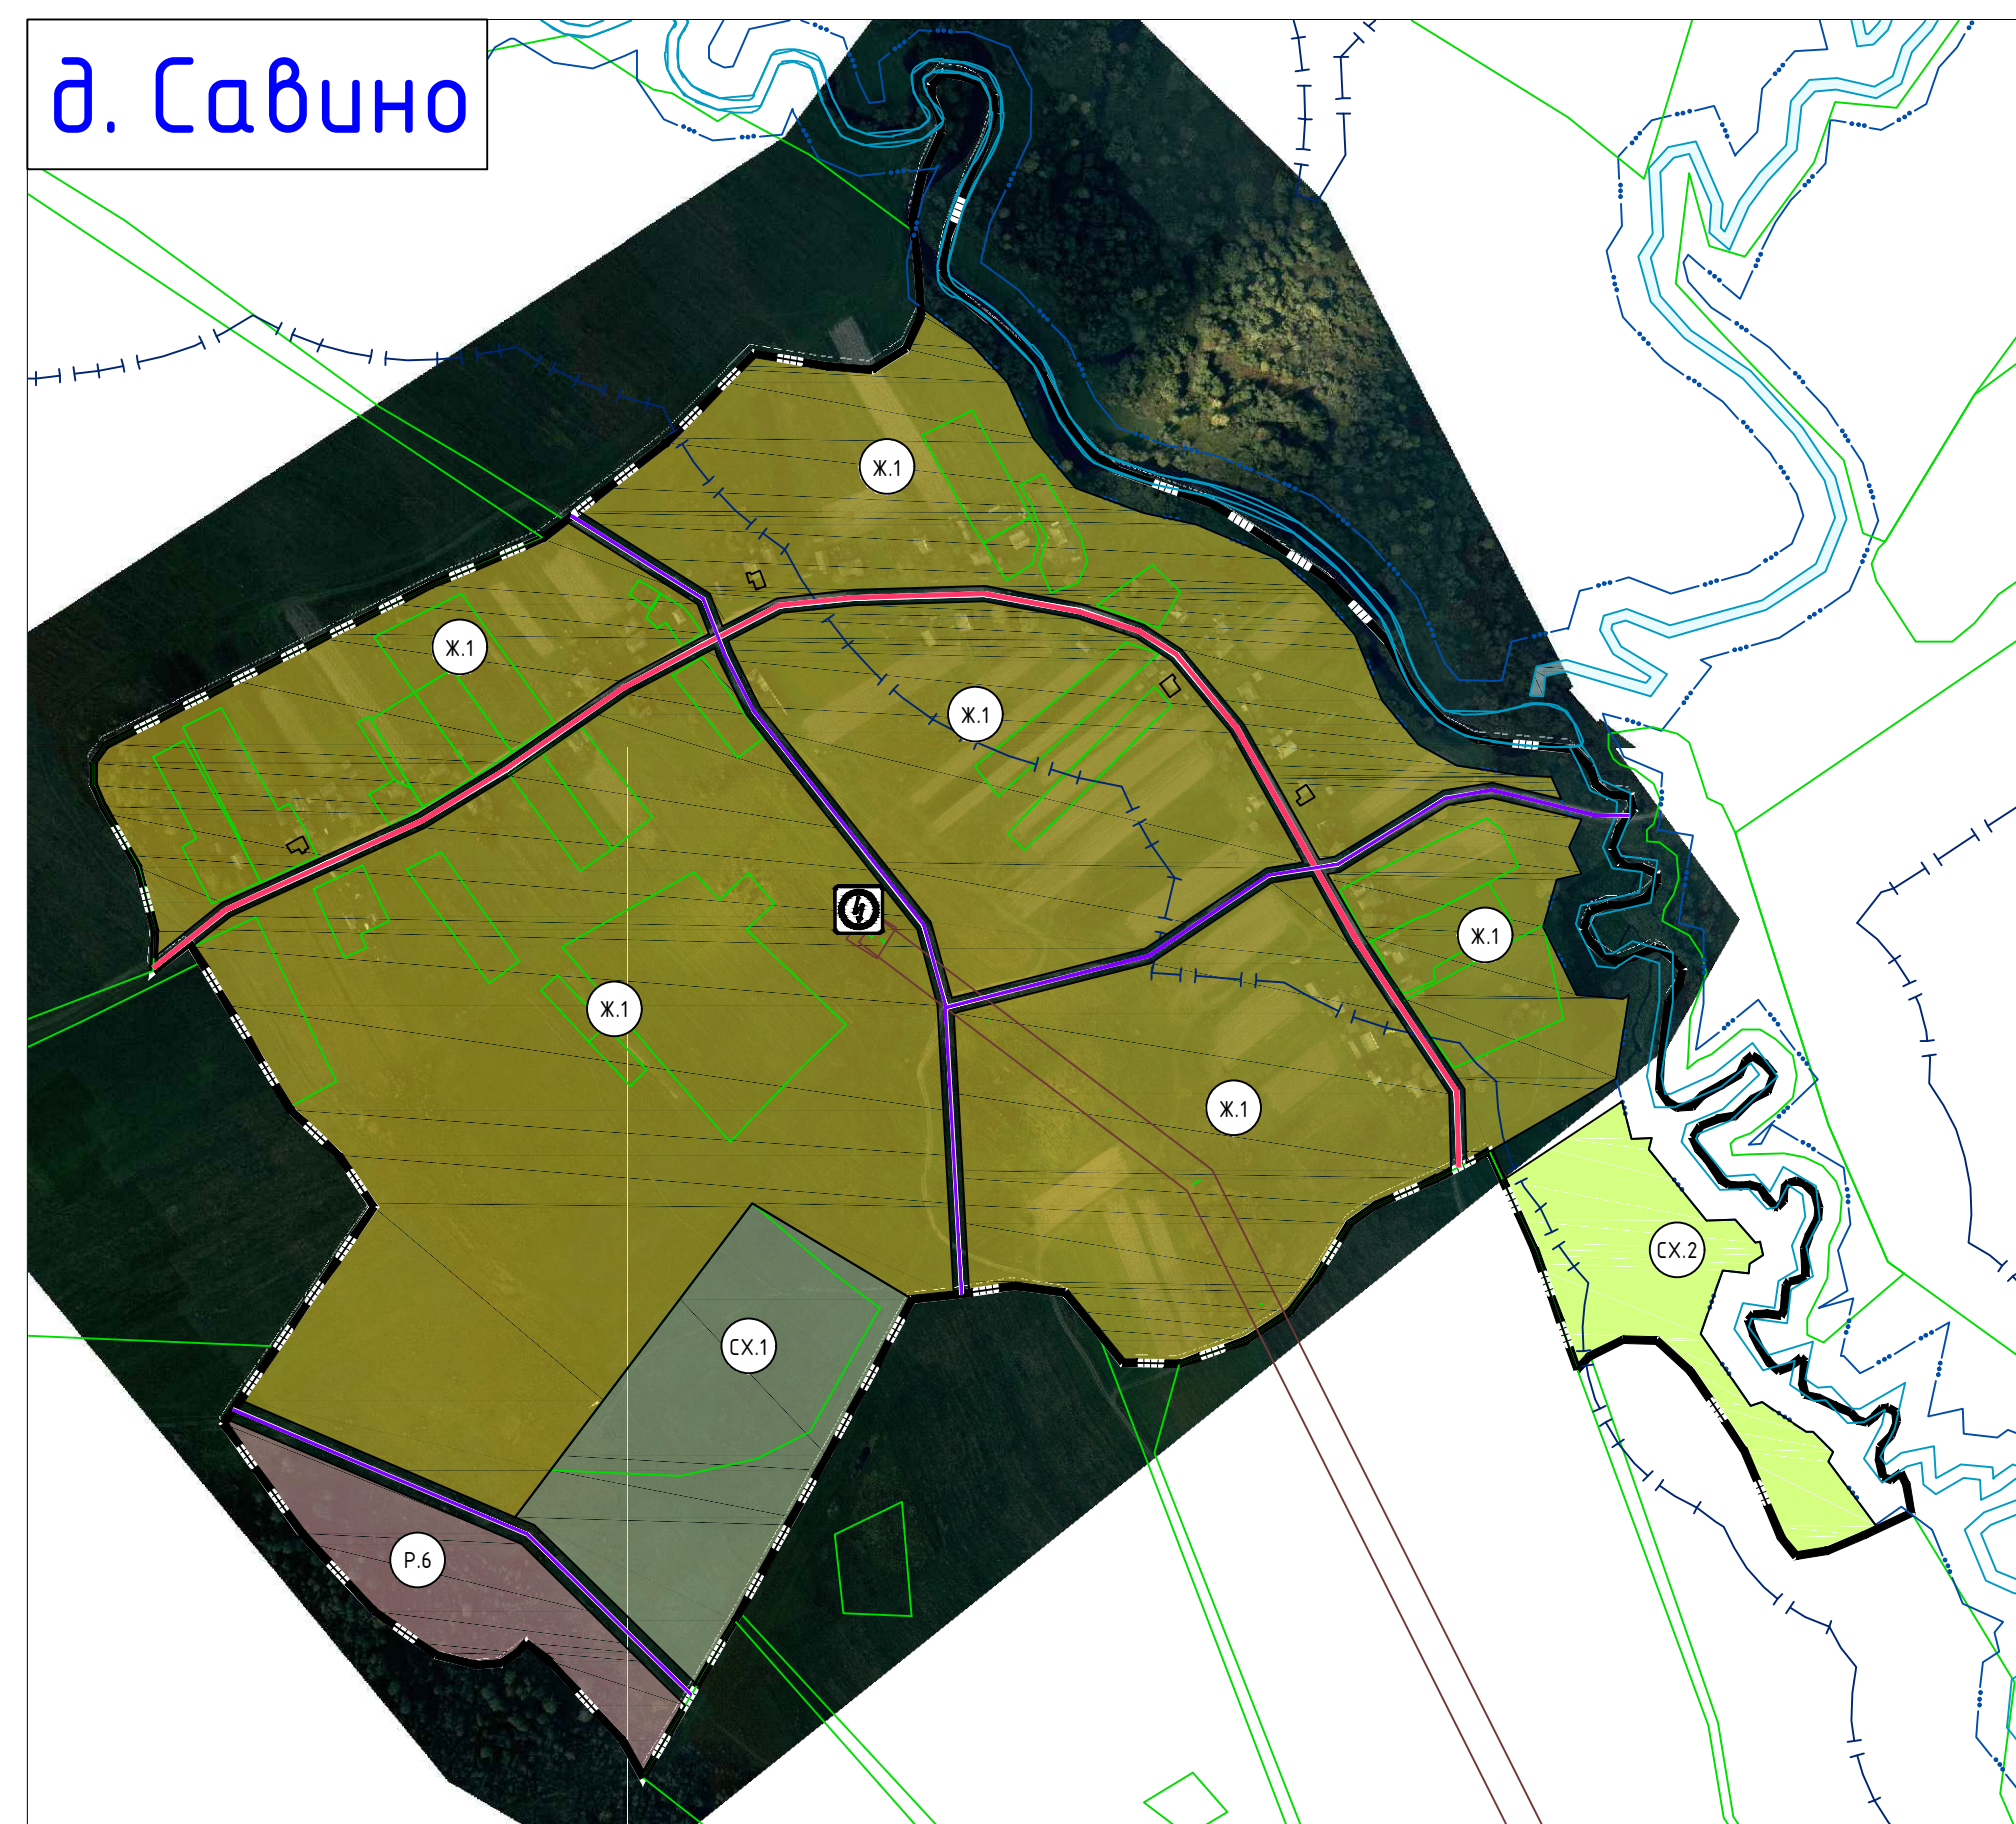


д. Старые Нивки

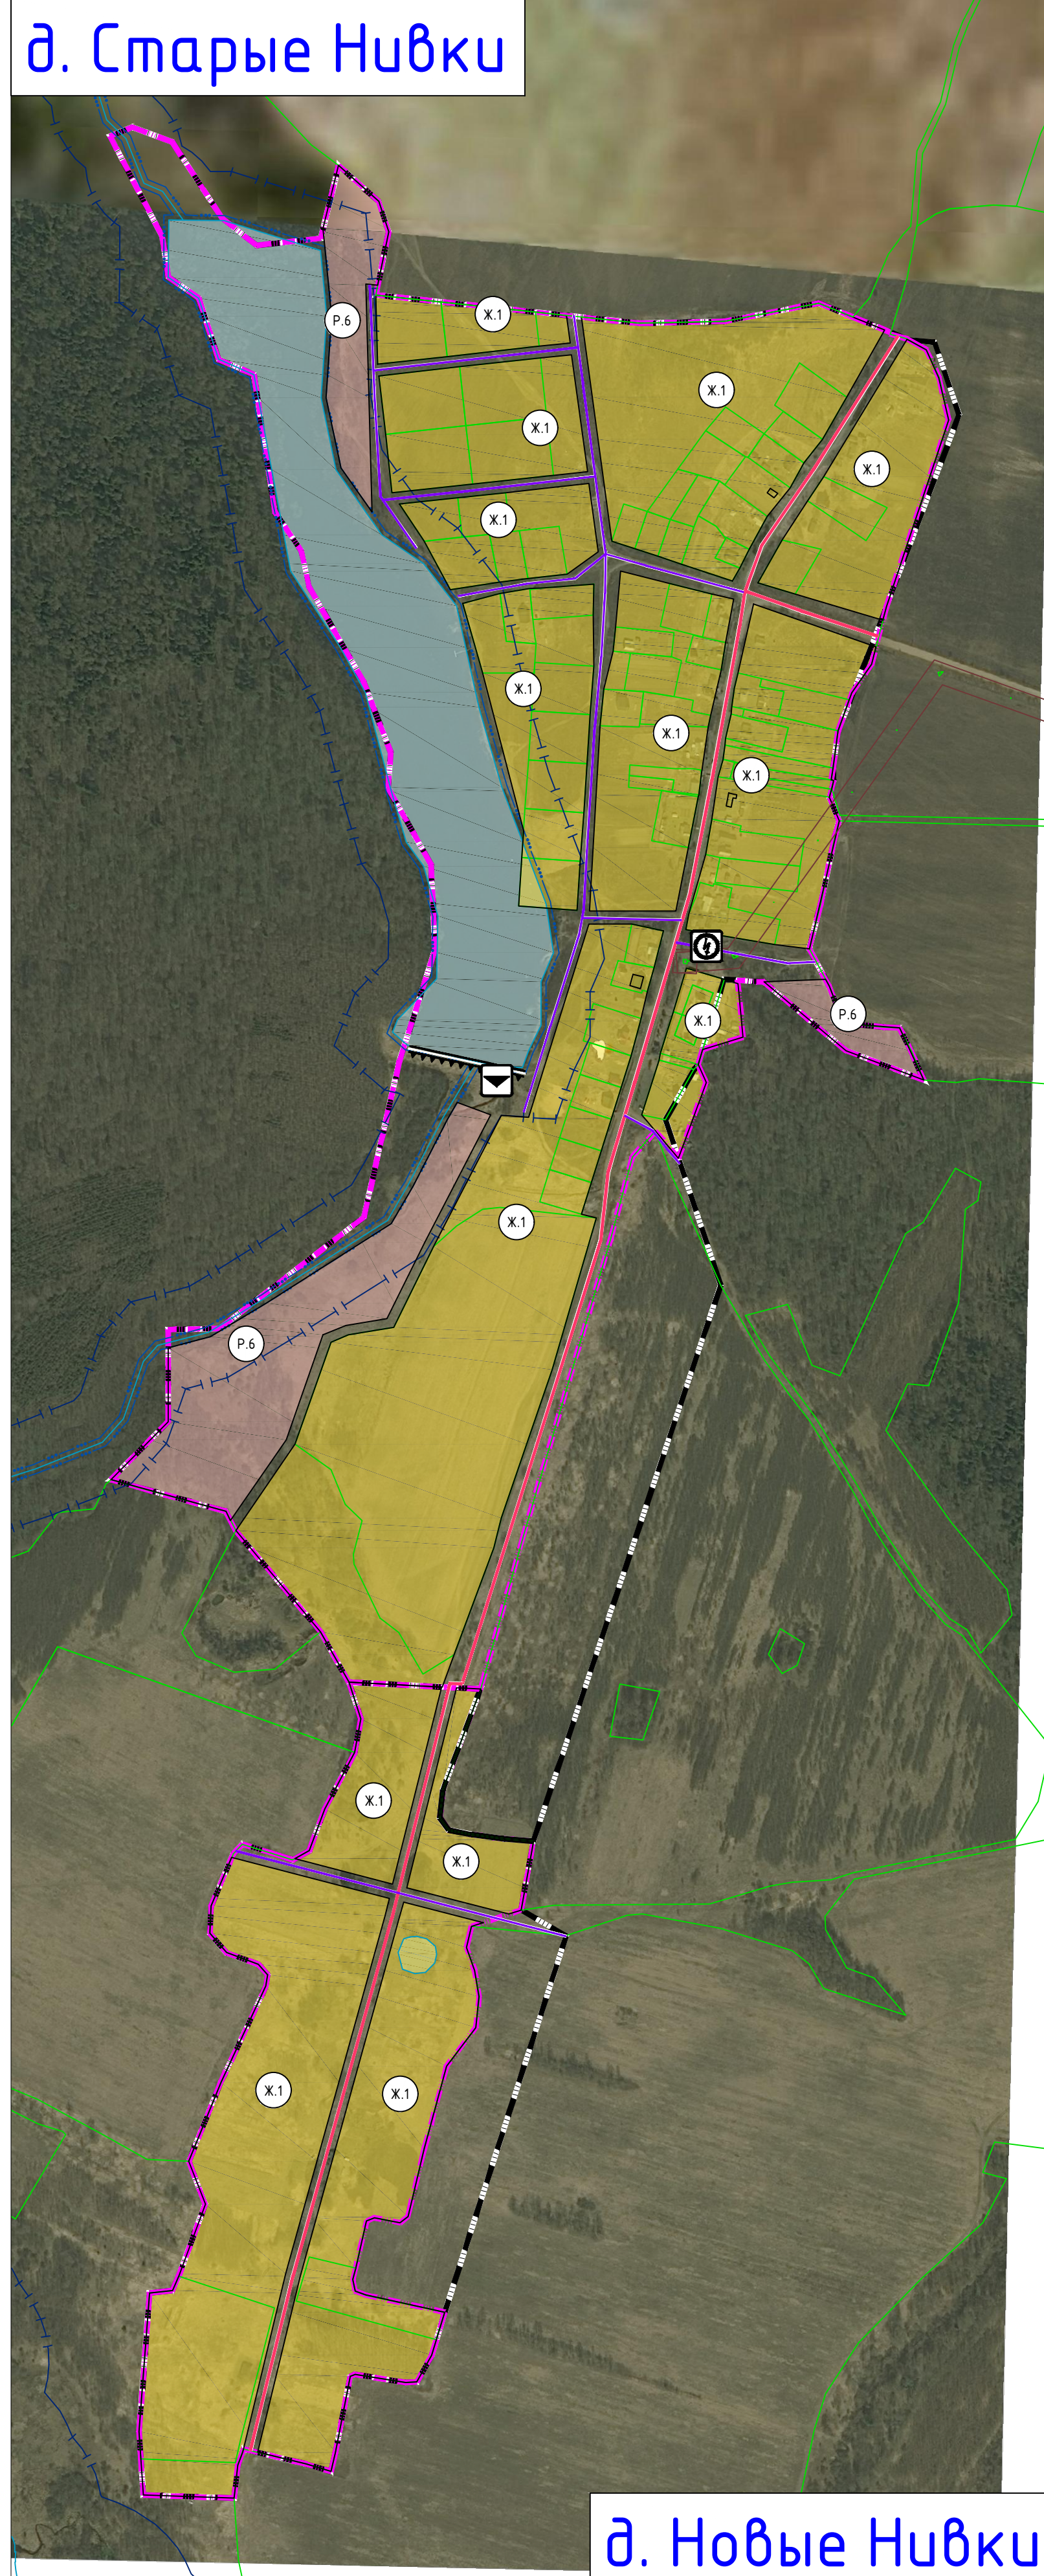

Условные обозначения

сущ.	проект.	Границы
		граница сельского поселения
		граница населенного пункта
		Границы территориальных зон населенных пунктов
		Жилые зоны
		X.1 - зона застройки индивидуальными жилыми домами
		X.2 - зона застройки малоэтажными жилыми домами (до 4 этажей, включая мансарды)
		X.3 - зона застройки среднеэтажными жилыми домами (от 5 до 8 этажей, включая мансарды)
		О0.0 - зона смешанной и общественно-деловой застройки
		Общественно-деловые зоны
		0.1 - многофункциональная общественно-деловая зона
		0.2 - зона специализированной общественной застройки
		Производственные зоны, зоны инженерной и транспортной инфраструктуры
		П.1 - производственная зона
		П.2 - коммунально-складская зона
		И - зона инженерной инфраструктуры
		Т - зона транспортной инфраструктуры
		Зоны сельскохозяйственного использования
		СХ.1 - зона сельскохозяйственных угодий
		СХ.2 - зона садоводческих, огороднических или дачных некоммерческих объединений граждан
		СХ.3 - производственная зона сельскохозяйственных предприятий
		Зоны рекреационного назначения
		Р.1 - зона озелененных территорий общего пользования (лесопарки, парки, сады, скверы, бульвары, городские леса)
		Р.2 - зона отдыха
		Р.5 - зона лесов
		Р.6 - иные рекреационные зоны
		Зоны специального назначения
		П.1 - зона кладбищ
		П.3 - зона озелененных территорий специального назначения
		Объекты образования и науки
		дошкольная образовательная организация
		образовательная организация
		организация дополнительного образования
		Объекты культуры и искусства
		объект культурно-просветительного назначения
		объект культурно-досуговой (клубной) типа
		Объекты физической культуры и массового спорта
		спортивное сооружение
		Объекты здравоохранения
		лечебно-профилактическая медицинская организация (кроме санатория - курорта), оказывающая медицинскую помощь в стационарных условиях, ее структурное подразделение
		обособленное структурное подразделение медицинской организации, оказывающей первичную медико-санитарную помощь
		Объекты отдыха и туризма
		застойщики и аналогичные коллективные средства размещения
		Прочие объекты обслуживания
		административные здания
		объект религиозной организации (объединения)
		объекты торговли, общественного питания
		непроизводственные объекты коммунально-бытового обслуживания и предоставления персональных услуг
		Предприятия и объекты добывающей и обрабатывающей промышленности
		предприятие по обработке древесины, производству изделий из дерева
		предприятие минералогической, пищевой, пищевческой промышленности
		Предприятия и объекты сельского и лесного хозяйства, рыболовства и рыбодобывания
		предприятие по разведению молочного крупного рогатого скота, производству сырого молока
		Прочие объекты, связанные с производственной деятельностью
		объект, связанный с производственной деятельностью
		Железнодорожные пути
		железнодорожный путь общего пользования


 Схема расположения населенных пунктов
 на территории Семлевского сельского поселения
 (ранее Семлевское)
 Вяземского района Смоленской области

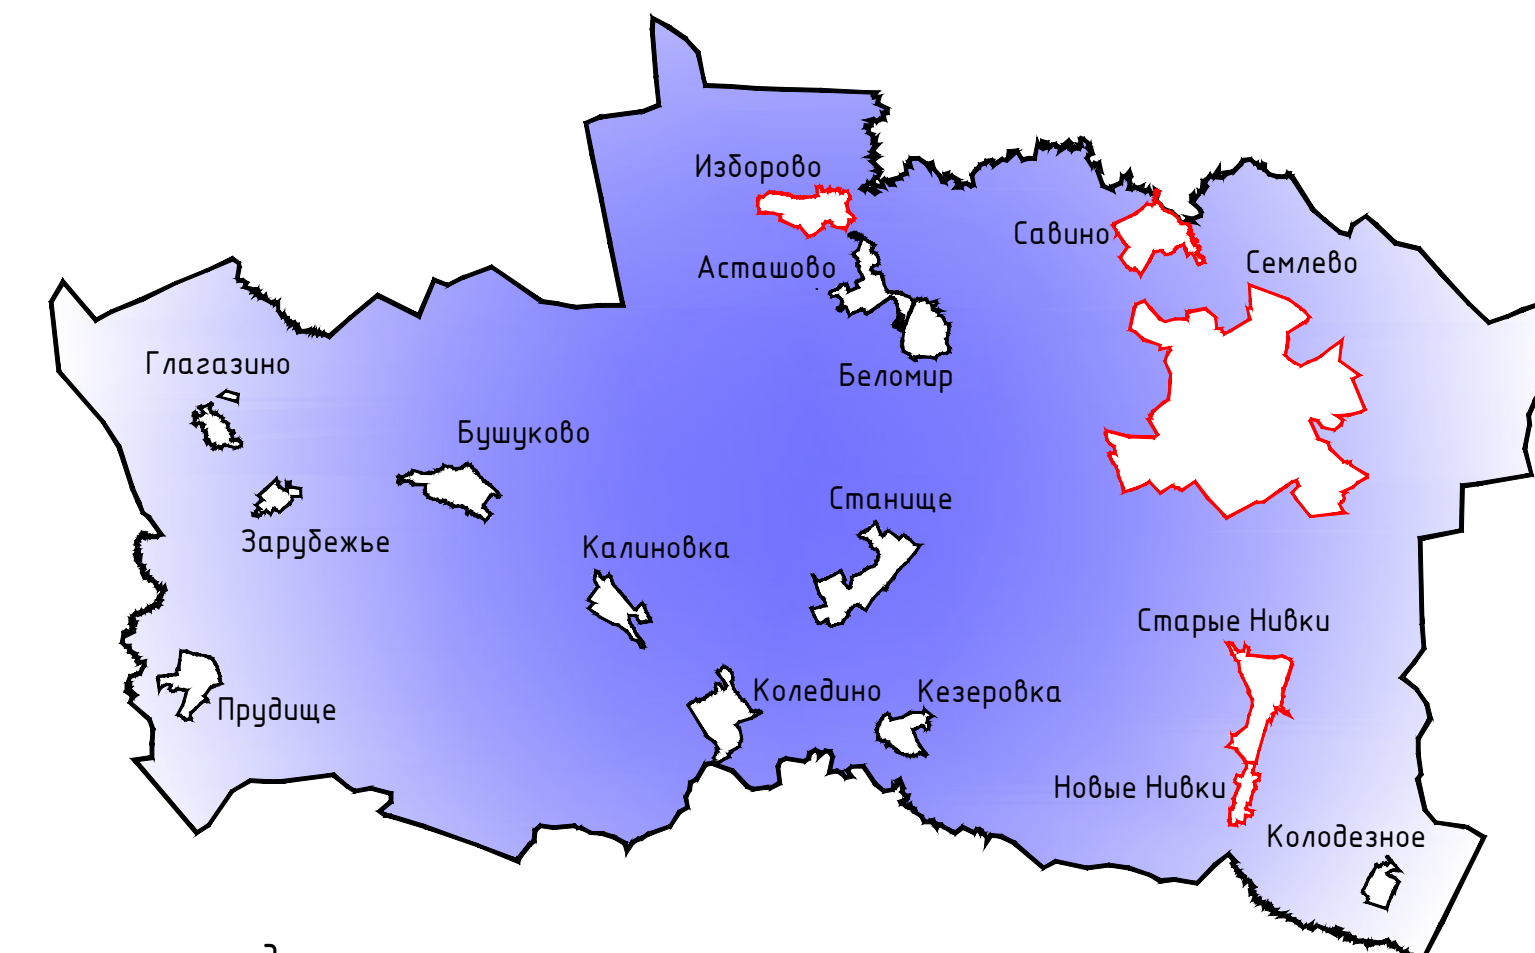[illegible]