




Схема расположения населенных пунктов
на территории Тумановского сельского поселения
(ранее Мещерское)
Вяземского района Смоленской области

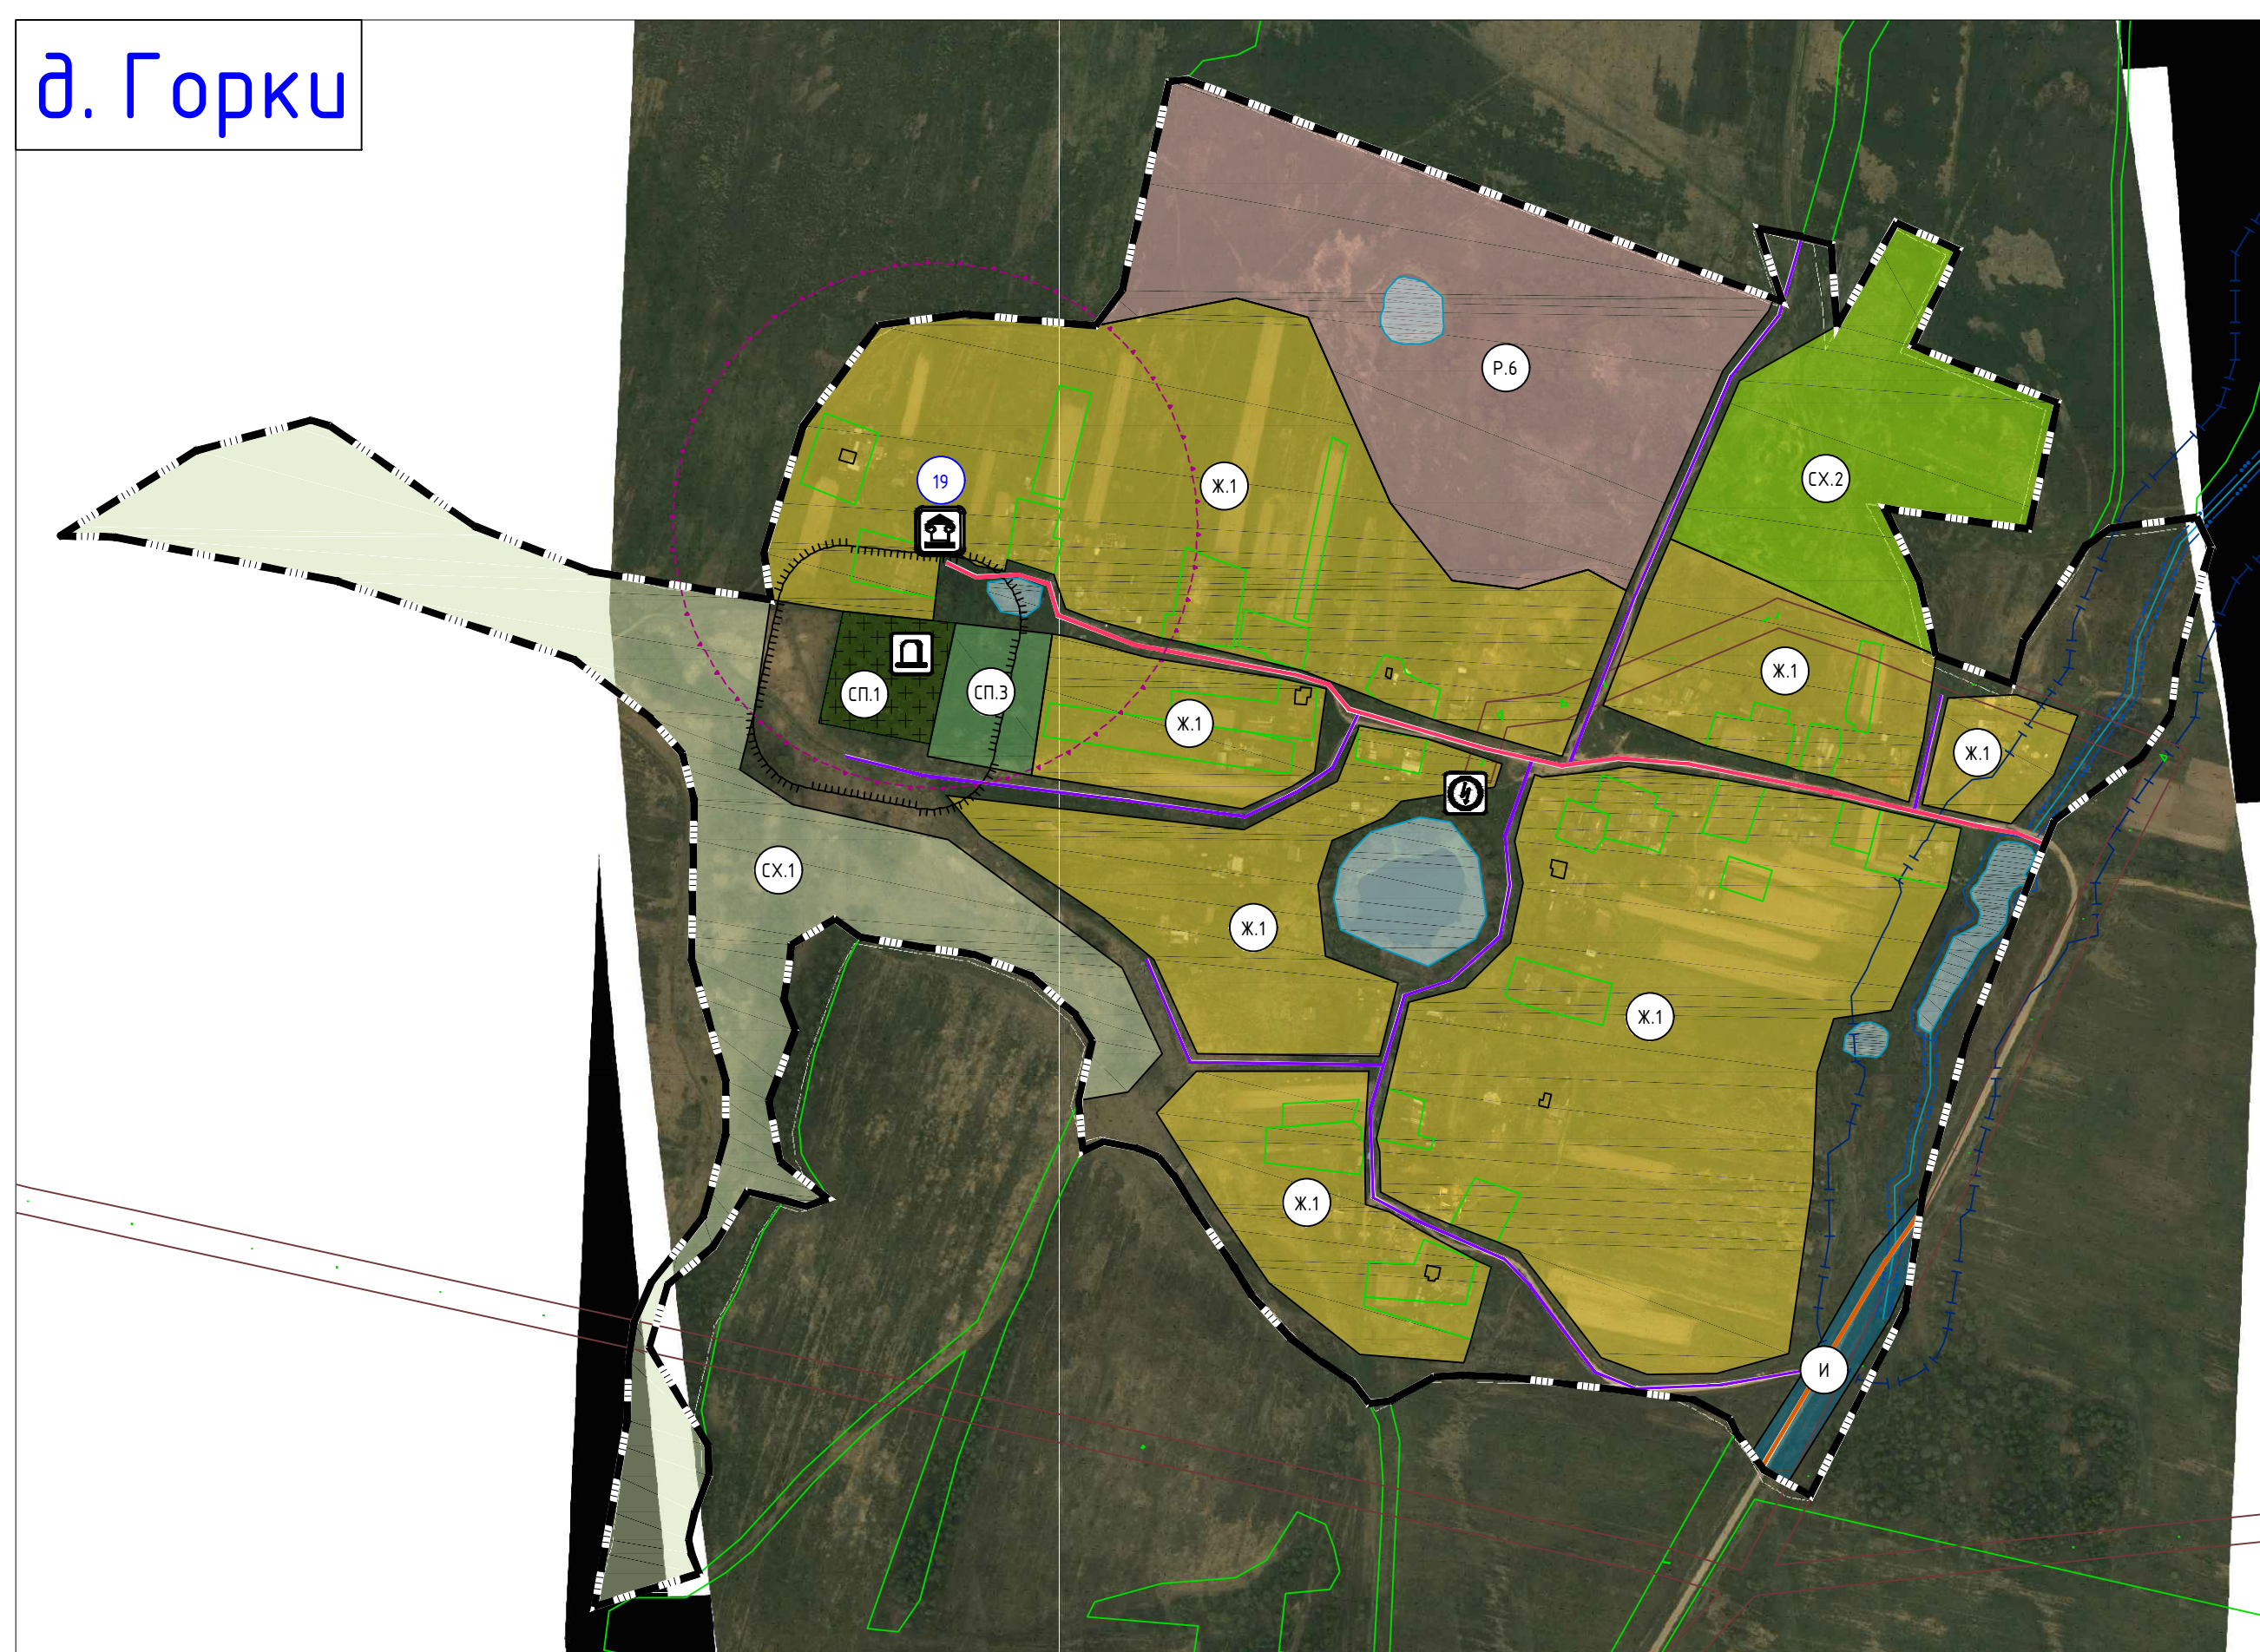

							Муниципальный контракт №335-02-39-р от 07.09.2018 г.			ПЗ-3
							Генеральный план и Правила землепользования и застройки Тунгусского сельского поселения Ямало-Ненецкого района Ненецкой области			
Изм.	Кв.	Кв.	Лист	№ изм.	Табл.	Дата				
Г.А.П.				Найденкова-Каюкова	2		Правила землепользования и застройки			
Разработана				Тунгуская			Карта хребтостроительного зонирования. М 1:5000.			
							Сглажен	Листов	Листов	
							П	3	6	
							 Отделение государственного проектирования и застройки Open office of urban planning			