

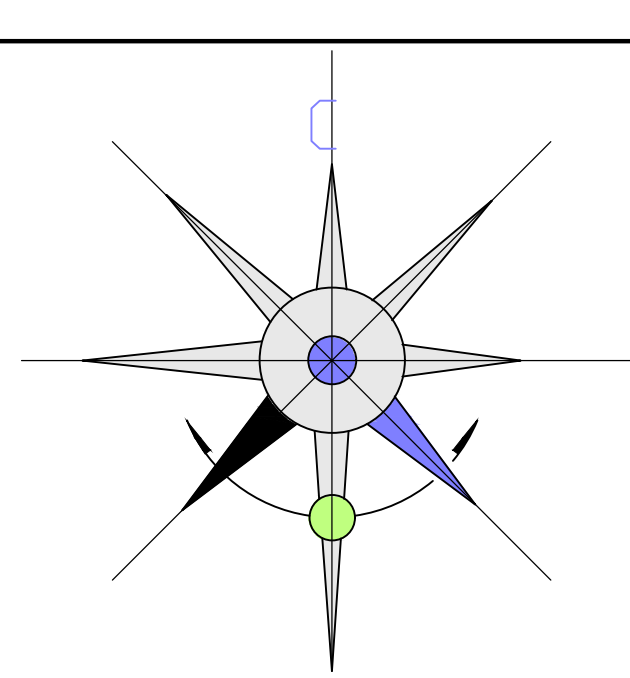


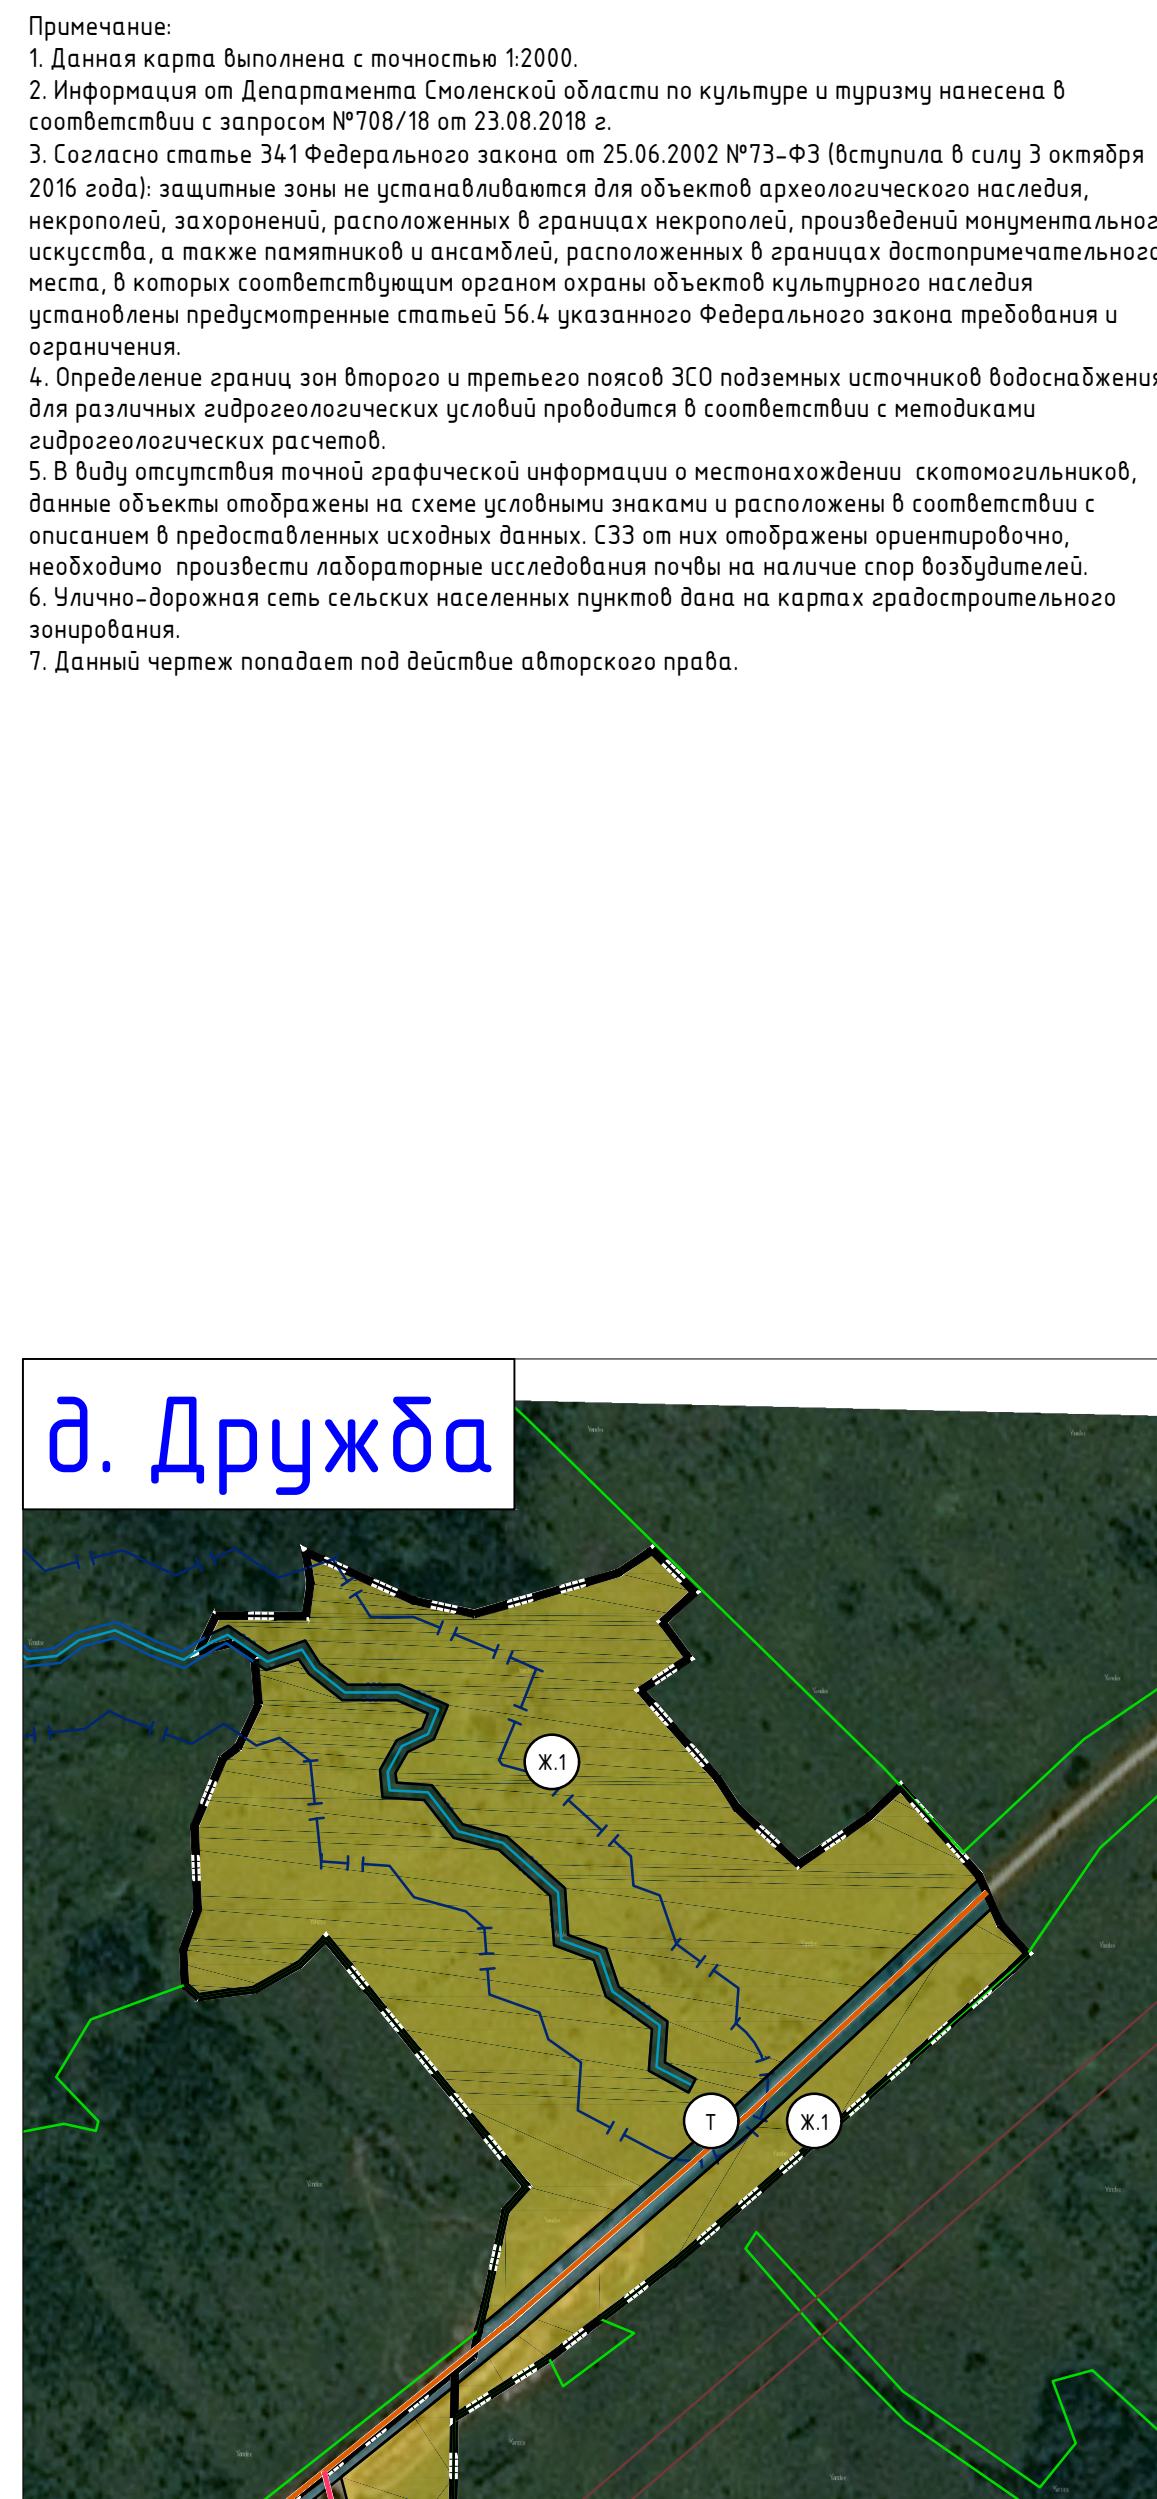

ПРАВИЛА ЗЕМЛЕПОЛЬЗОВАНИЯ И ЗАСТРОЙКИ СЕМЛЕВСКОГО СЕЛЬСКОГО ПОСЕЛЕНИЯ ВЯЗЕМСКОГО РАЙОНА СМОЛЕНСКОЙ ОБЛАСТИ

Карта градостроительного зонирования. М 1:5000.

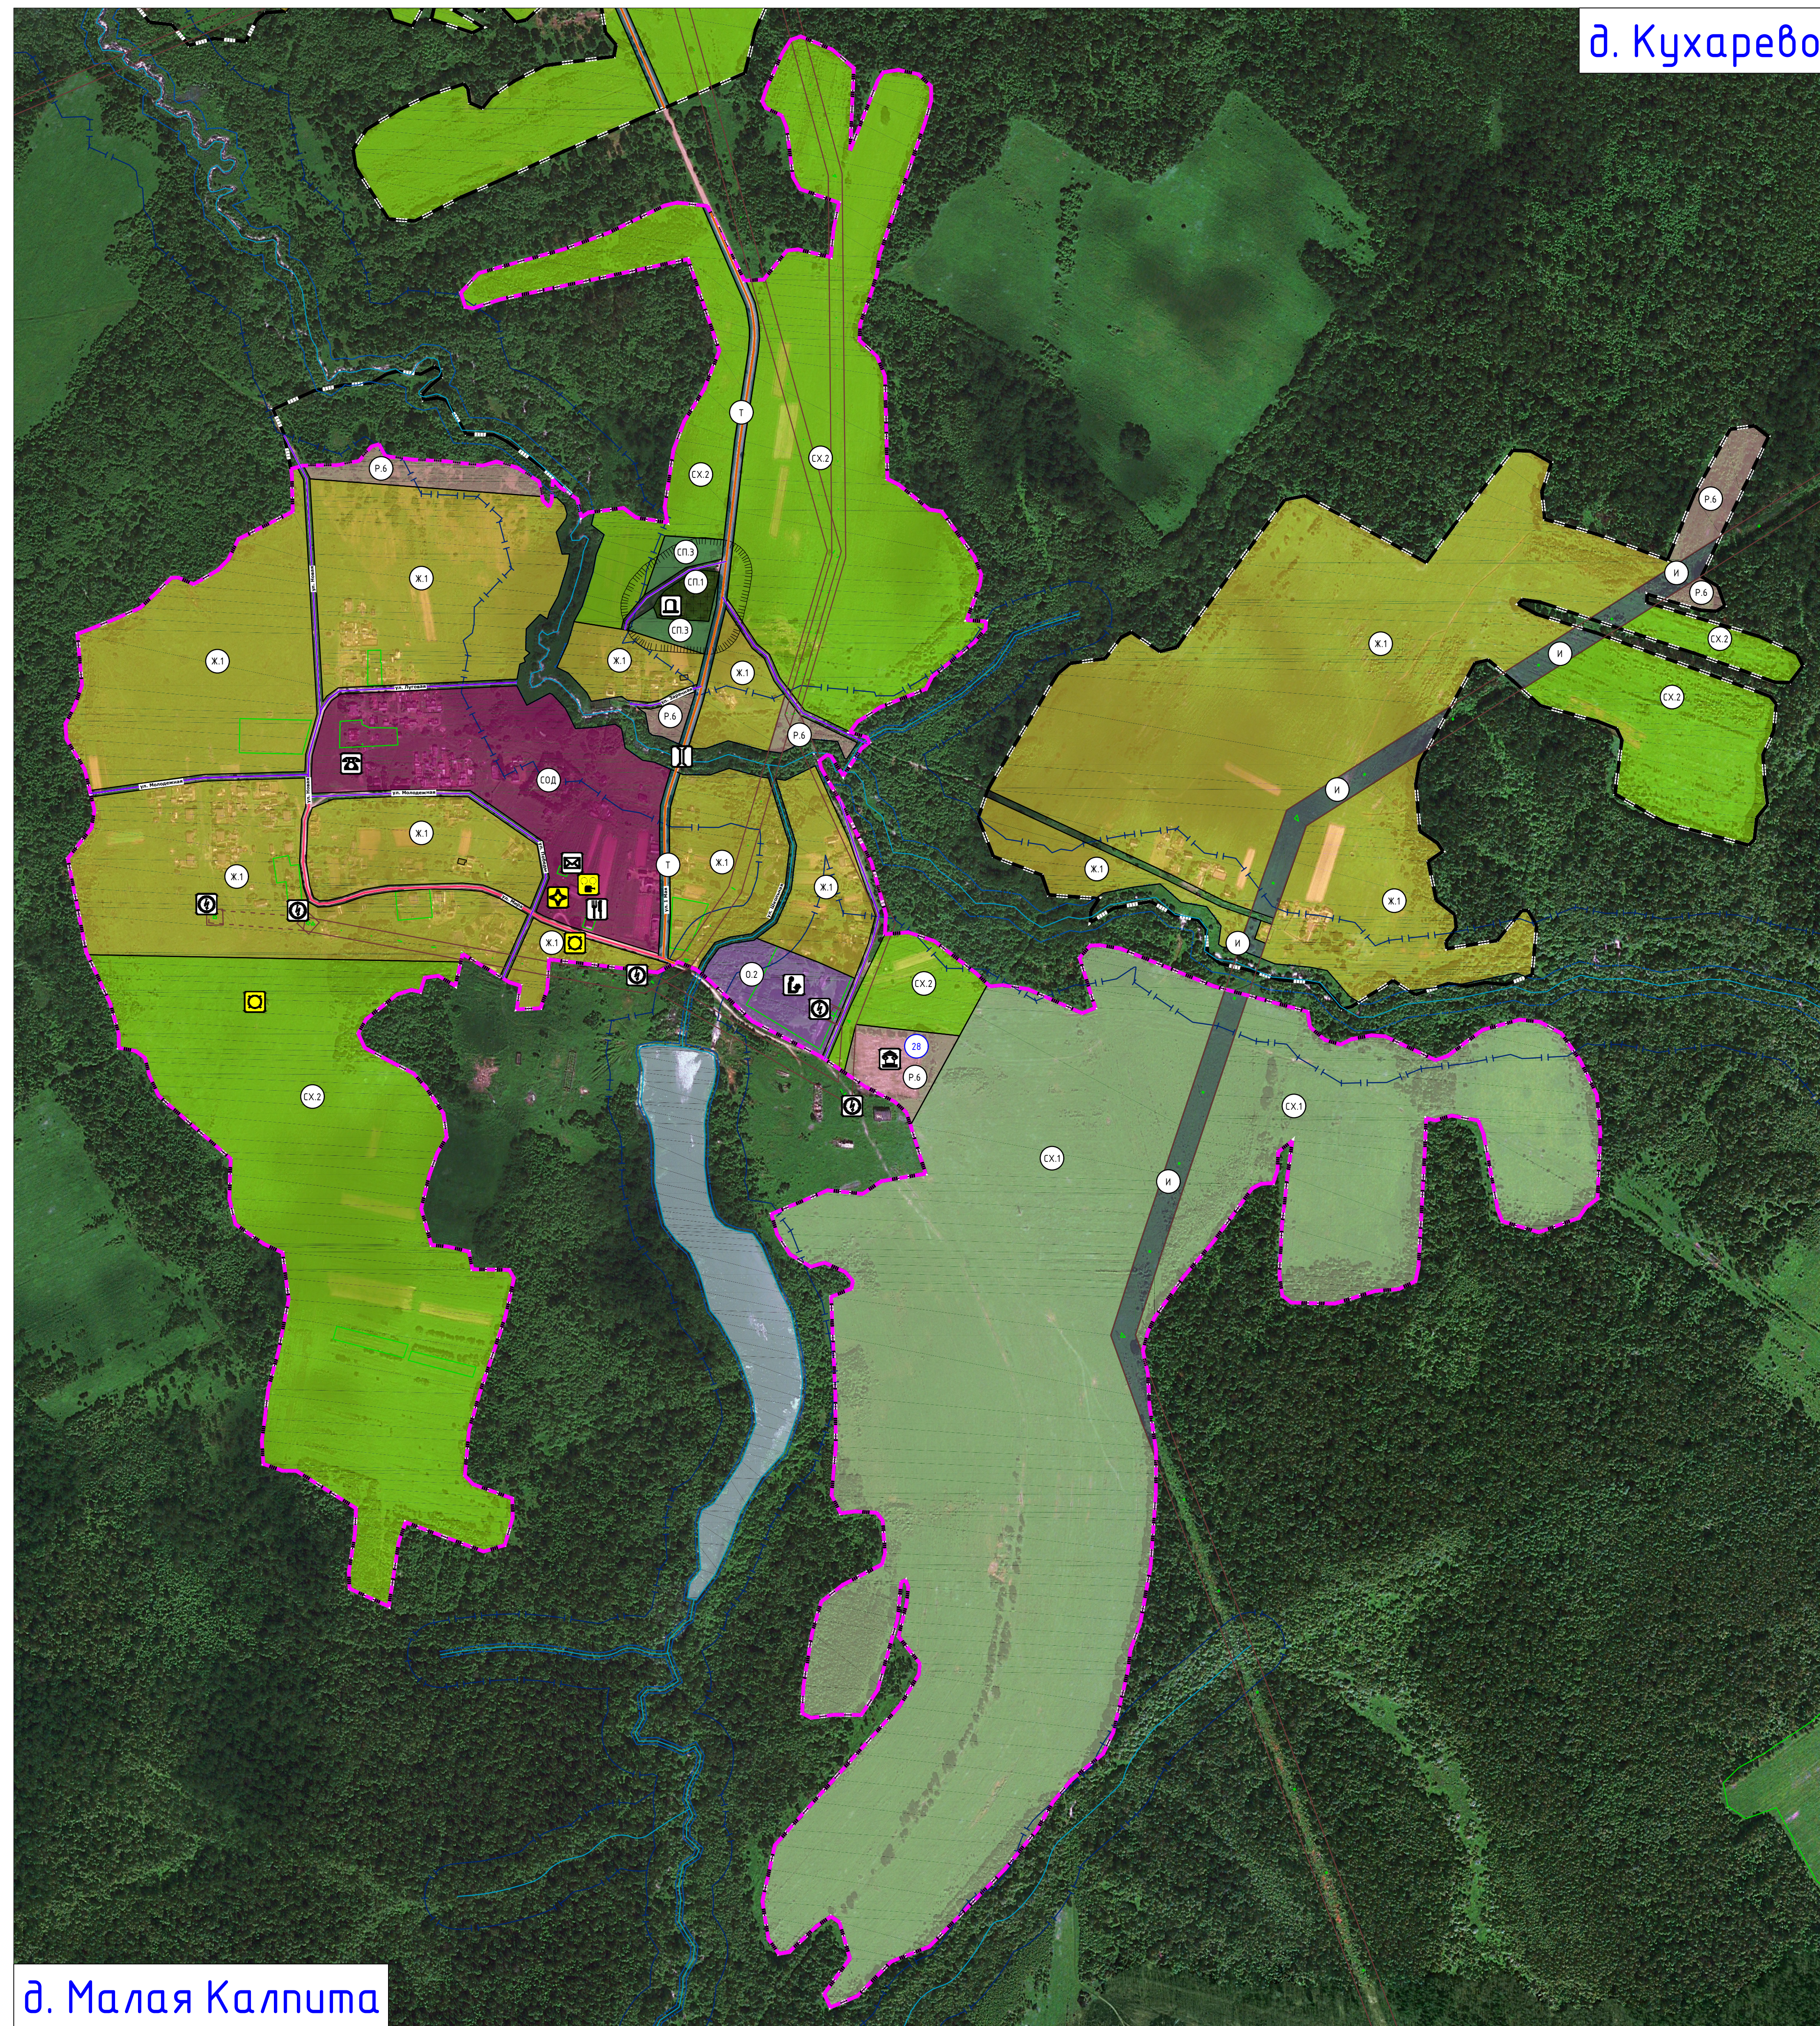

Условные обозначения

сущ.	проект	границы
		граница сельского поселения
		граница населенного пункта
Границы территориальных зон населенных пунктов		
Жилые зоны		
		Ж.1 - зона застройки индивидуальными жилыми домами
		Ж.2 - зона застройки малоэтажными жилыми домами (до 4 этажей, включая мансарды)
		Ж.3 - зона застройки среднеэтажными жилыми домами (от 5 до 8 этажей, включая мансарды)
		СОД - зона смешанной и общественно-деловой застройки
Общественно-деловые зоны		
		О.1 - многофункциональная общественно-деловая зона
		О.2 - зона специализированной общественной застройки
Производственные зоны, зоны инженерной и транспортной инфраструктуры		
		П.1 - производственная зона
		П.2 - инженерно-складская зона
		И - зона инженерной инфраструктуры
		Т - зона транспортной инфраструктуры
Зоны сельскохозяйственного использования		
		СХ.1 - зона сельскохозяйственных угодий
		СХ.2 - зона садоводческих, огороднических или дачных некоммерческих объединений граждан
		СХ.3 - производственная зона сельскохозяйственных предприятий
Зоны рекреационного назначения		
		Р.1 - зона озелененных территорий общего пользования (лесопарки, парки, сады, скверы, бульвары, городские леса)
		Р.2 - зона отдыха
		Р.5 - зона лесов
		Р.6 - иные рекреационные зоны

сущ.	проект	Зоны специального назначения
		СП.1 - зона кладбищ
		СП.3 - зона озелененных территорий специального назначения
Объекты образования и науки		
		дошкольная образовательная организация
		общеобразовательная организация
		организация дополнительного образования
Объекты культуры и искусства		
		объект культурно-просветительного назначения
		объект культурно-досугового (клубного) типа
Объекты физической культуры и массового спорта		
		спортивное сооружение
Объекты здравоохранения		
		лечебно-профилактическая медицинская организация (кроме санаторно-курортной), оказывающая медицинскую помощь в стационарных условиях, ее структурное подразделение
		обособленное структурное подразделение медицинской организации, оказывающее первичную медико-санитарную помощь
Объекты отдыха и туризма		
		гостиницы и аналогичные коллективные средства размещения
Прочие объекты обслуживания		
		административное здание
		объект религиозной организации (объединения)
		объекты торговли, общественного питания
		неприказовые объекты коммунально-бытового обслуживания и предоставления персональных услуг
Предприятия и объекты добывающей и обрабатывающей промышленности		
		предприятие по обработке древесины, производству изделий из дерева
		предприятие микроэлектронической, пищевой, пищевой промышленности
Предприятия и объекты сельского и лесного хозяйства, рыболовства и рыбодобывания		
		предприятие по разведению молочного крупного рогатого скота, производство сырого молока
Прочие объекты, связанные с производственной деятельностью		
		объект, связанный с производственной деятельностью
Железнодорожные пути		
		железнодорожный путь общего пользования
Объекты железнодорожного транспорта		
		железнодорожная станция
		железнодорожный вокзал
		остановочный пассажирский железнодорожный пункт
Объекты обслуживания и хранения автомобильного транспорта		
		станция автотранспортная
Остановочные пункты общественного пассажирского транспорта		
		остановочный пункт
Искусственные дорожные сооружения		
		настольное сооружение
		железнодорожный переход
Электростанции		
		электростанция ветровая (ВЭС)
Электрические подстанции		
		электрическая подстанция 110 кВ
		электрическая подстанция 35 кВ
		трансформаторная подстанция (ТП)
Объекты добычи и транспортировки газа		
		пункт регулирования газа (ПРГ)

Схема расположения населенных пунктов на территории Семлевского сельского поселения (ранее Калпितское) Вяземского района Смоленской области



сущ.	проект	Объекты теплоснабжения
		источник тепловой энергии
Объекты водоснабжения		
		насосная станция
		водонапорная башня
		артезианская скважина
Объекты водоотведения		
		очистные сооружения (КОС)
Объекты связи		
		наземная станция (радиосвязь)
		телевизионный репитер
		объекты почтовой связи
Гидротехнические сооружения		
		регуляционные и выправительные гидротехнические сооружения
Места погребения		
		кладбище
Объекты культурного наследия (ОКН)		
		памятник
		дополнительное место
		номер ОКН согласно Тон 3
Зоны охраны объектов культурного наследия (памятников истории и культуры) народов Российской Федерации		
		защитная зона объекта культурного наследия
Границы территорий объектов культурного наследия		
		граница территории объекта культурного наследия
Границы зон с особыми условиями использования территорий		
		санитарно-защитная зона предприятий, сооружений и иных объектов
		охранная зона инженерных коммуникаций
		охранная зона, рекомендуемая к внесению в ЕГРН
		водоохранная зона
		береговая полоса
		первый пояс зоны санитарной охраны источника водоснабжения
		санитарно-защитные зоны от скотомогильников
Поверхностные водные объекты		
		водоток (река, ручей, канал)
		водоем (озеро, пруд, обводненный карьер, водохранилище)
		границы земельных участков, сведения о которых содержатся в ЕГРН
Улично-дорожная сеть сельского населенного пункта		
		поселковая дорога
		главная улица
		улица в жилой застройке

Муниципальный контракт №337/02-39-р от 07.09.2018 г. ПЗ-4									
Генеральный план и Правила землепользования и застройки Семлевского сельского поселения Вяземского района Смоленской области									
Правила землепользования и застройки									
Карта градостроительного зонирования М 1:5000									
Р. номер	Лист	Р. номер	Лист	Р. номер	Лист	Р. номер	Лист	Р. номер	Лист
1	1	2	2	3	3	4	4	5	5
6	6	7	7	8	8	9	9	10	10