


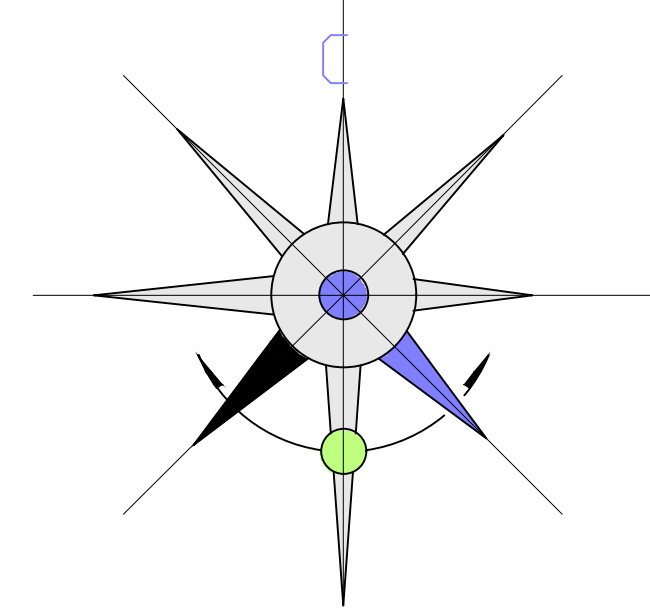


ПРАВИЛА ЗЕМЛЕПОЛЬЗОВАНИЯ И ЗАСТРОЙКИ ТУМАНОВСКОГО СЕЛЬСКОГО ПОСЕЛЕНИЯ ВЯЗЕМСКОГО РАЙОНА СМОЛЕНСКОЙ ОБЛАСТИ


Карта градостроительного зонирования. М 1:5000.

Схема расположения населенных пунктов
на территории Тумановского сельского поселения
(ранее Тумановское)
Вяземского района Смоленской области



д. Осташково

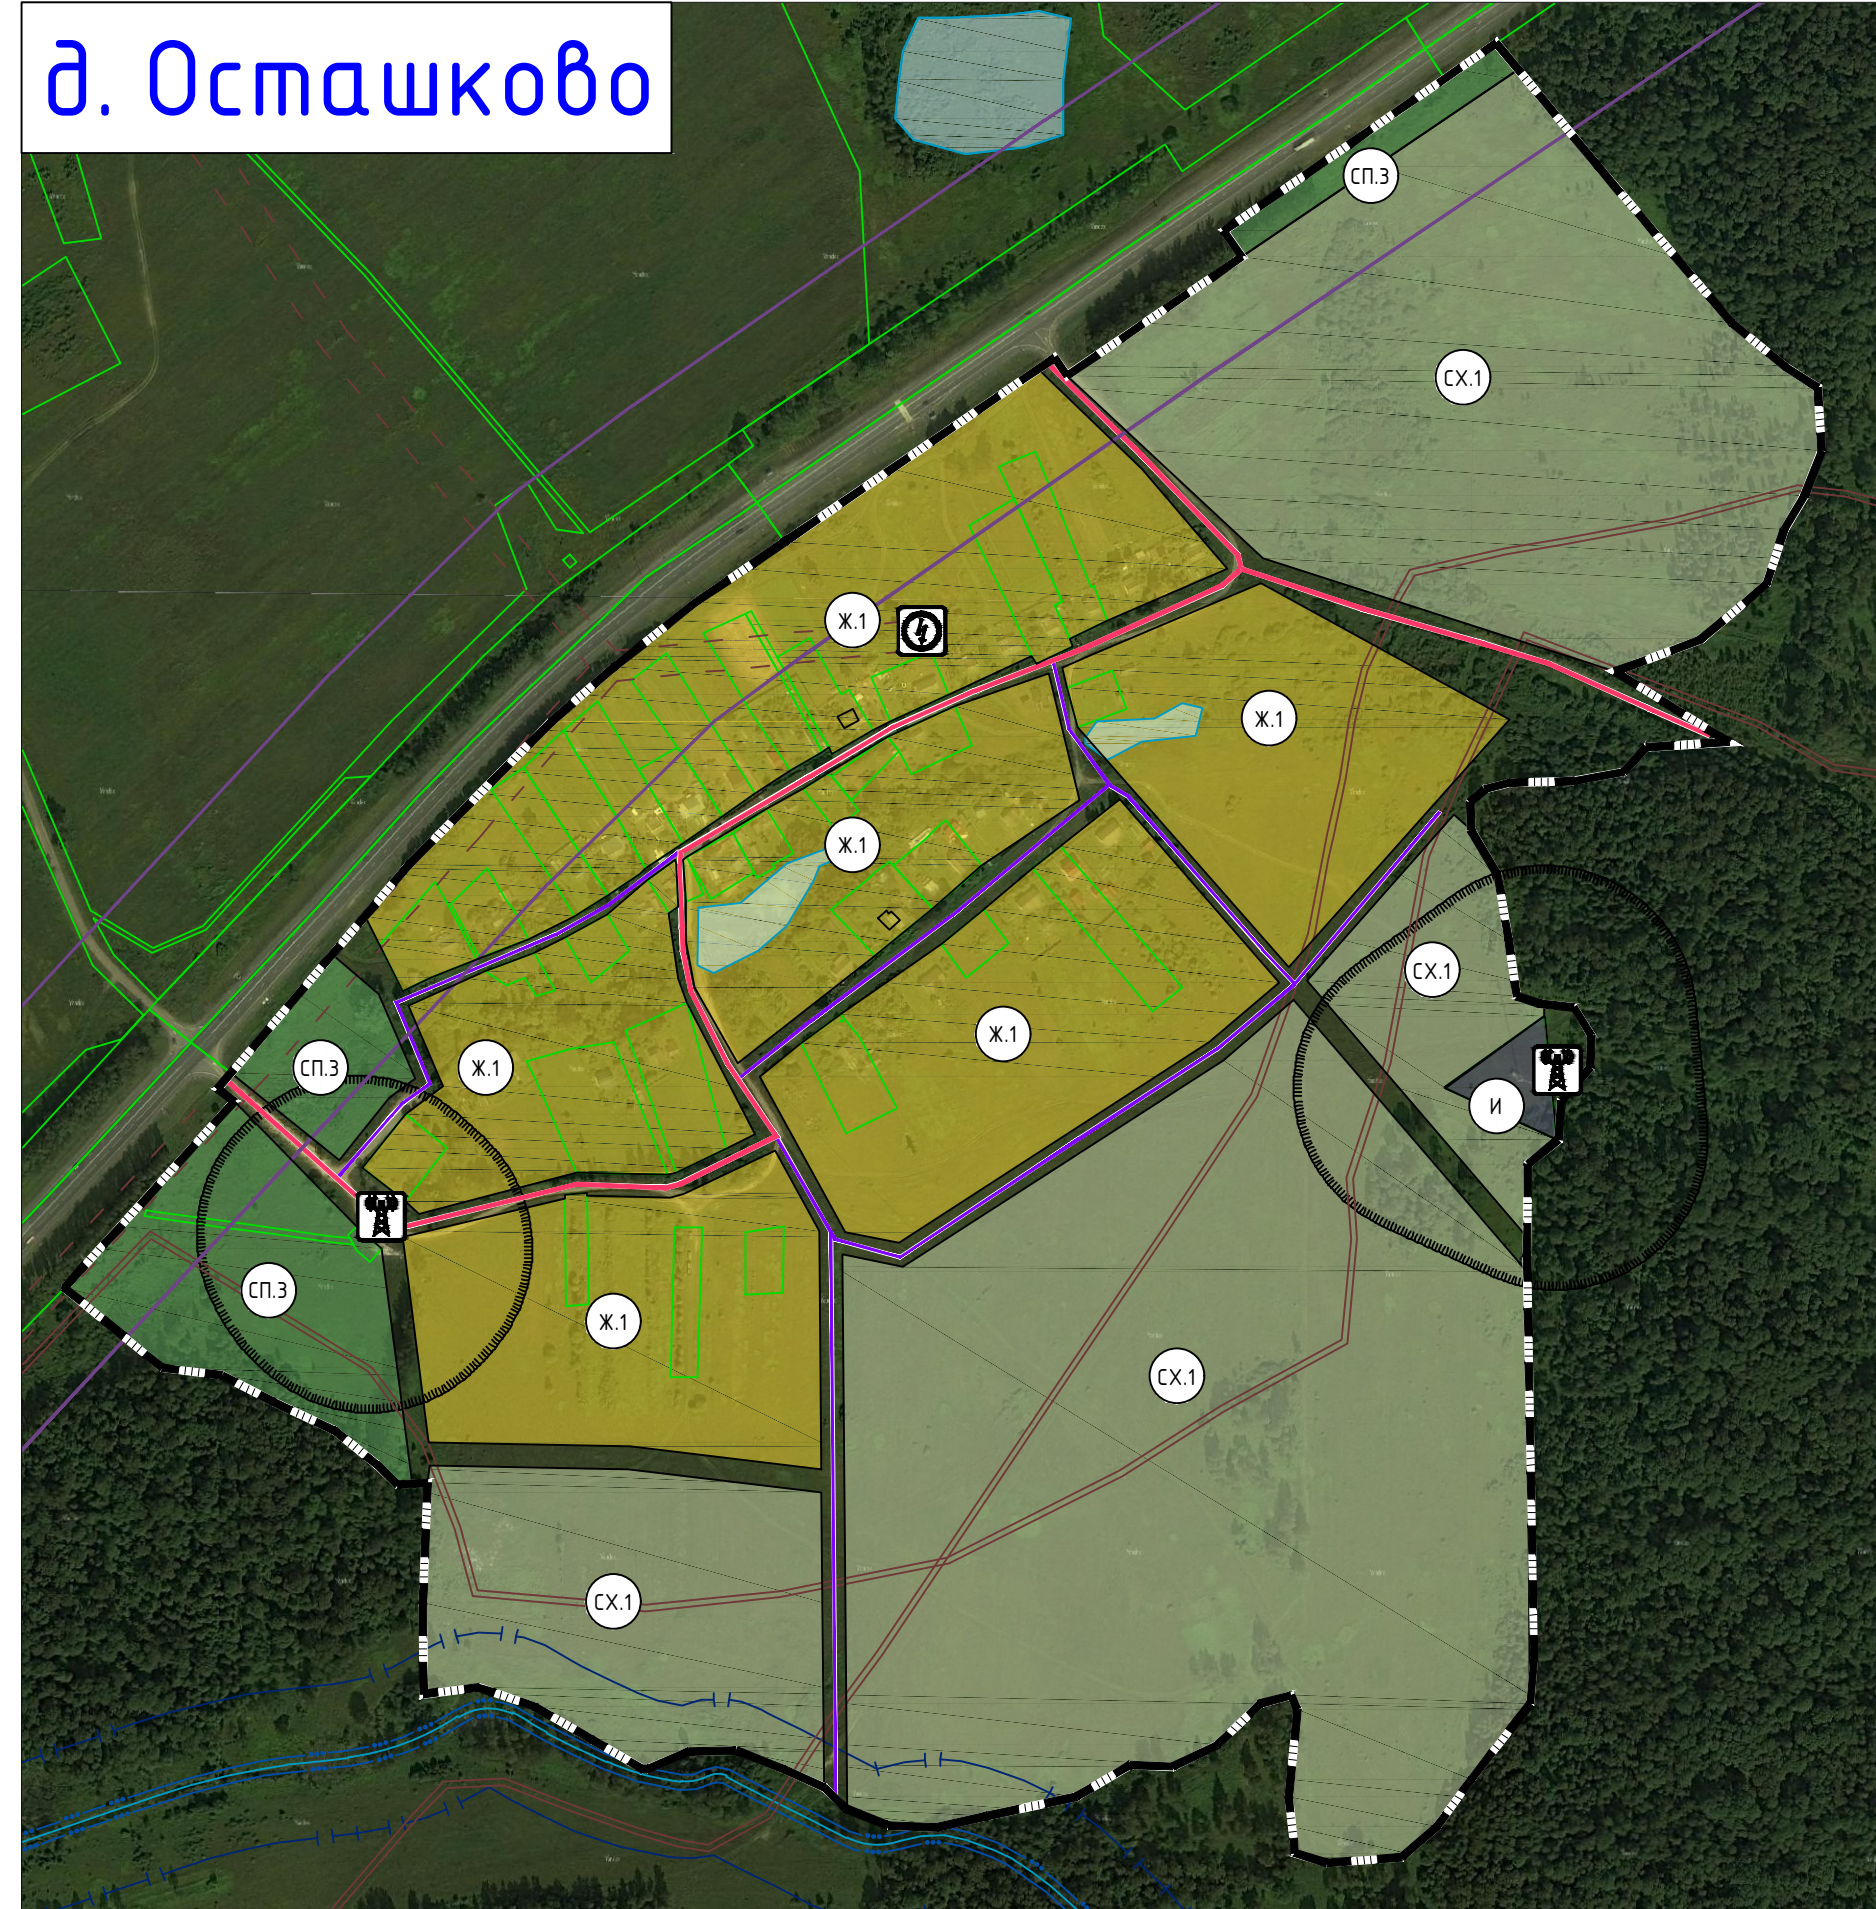


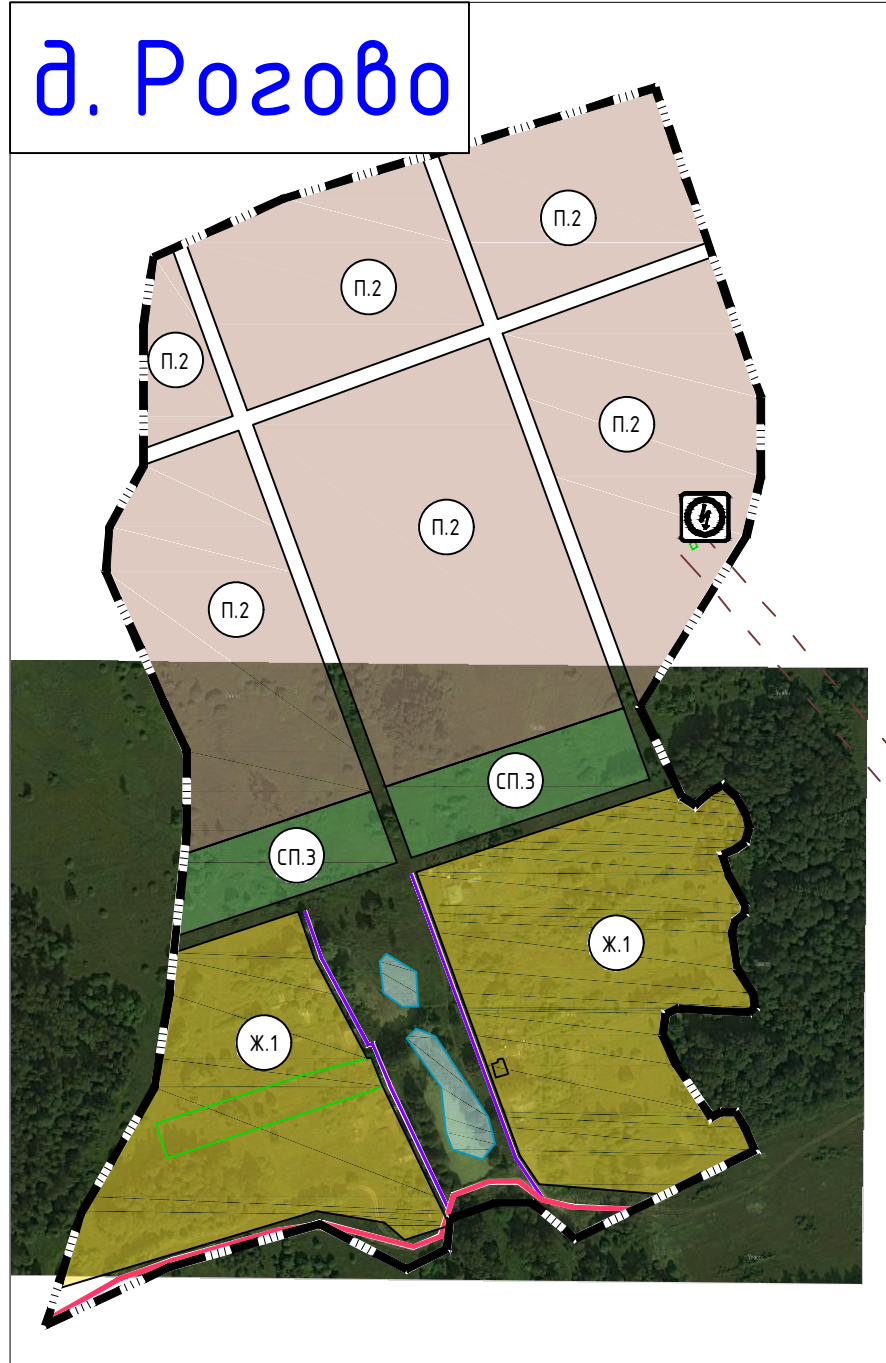


д. Митино

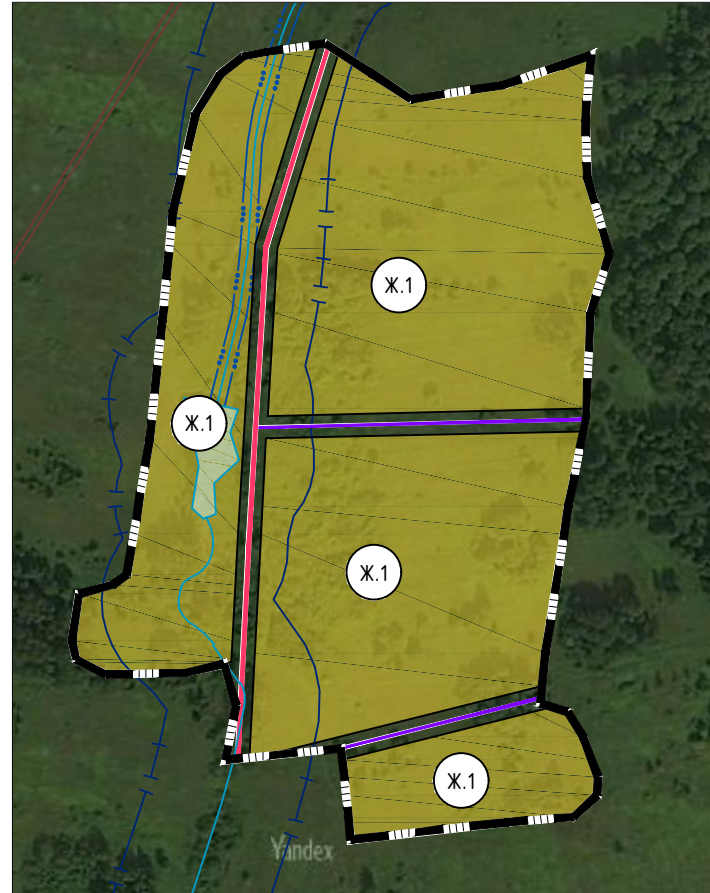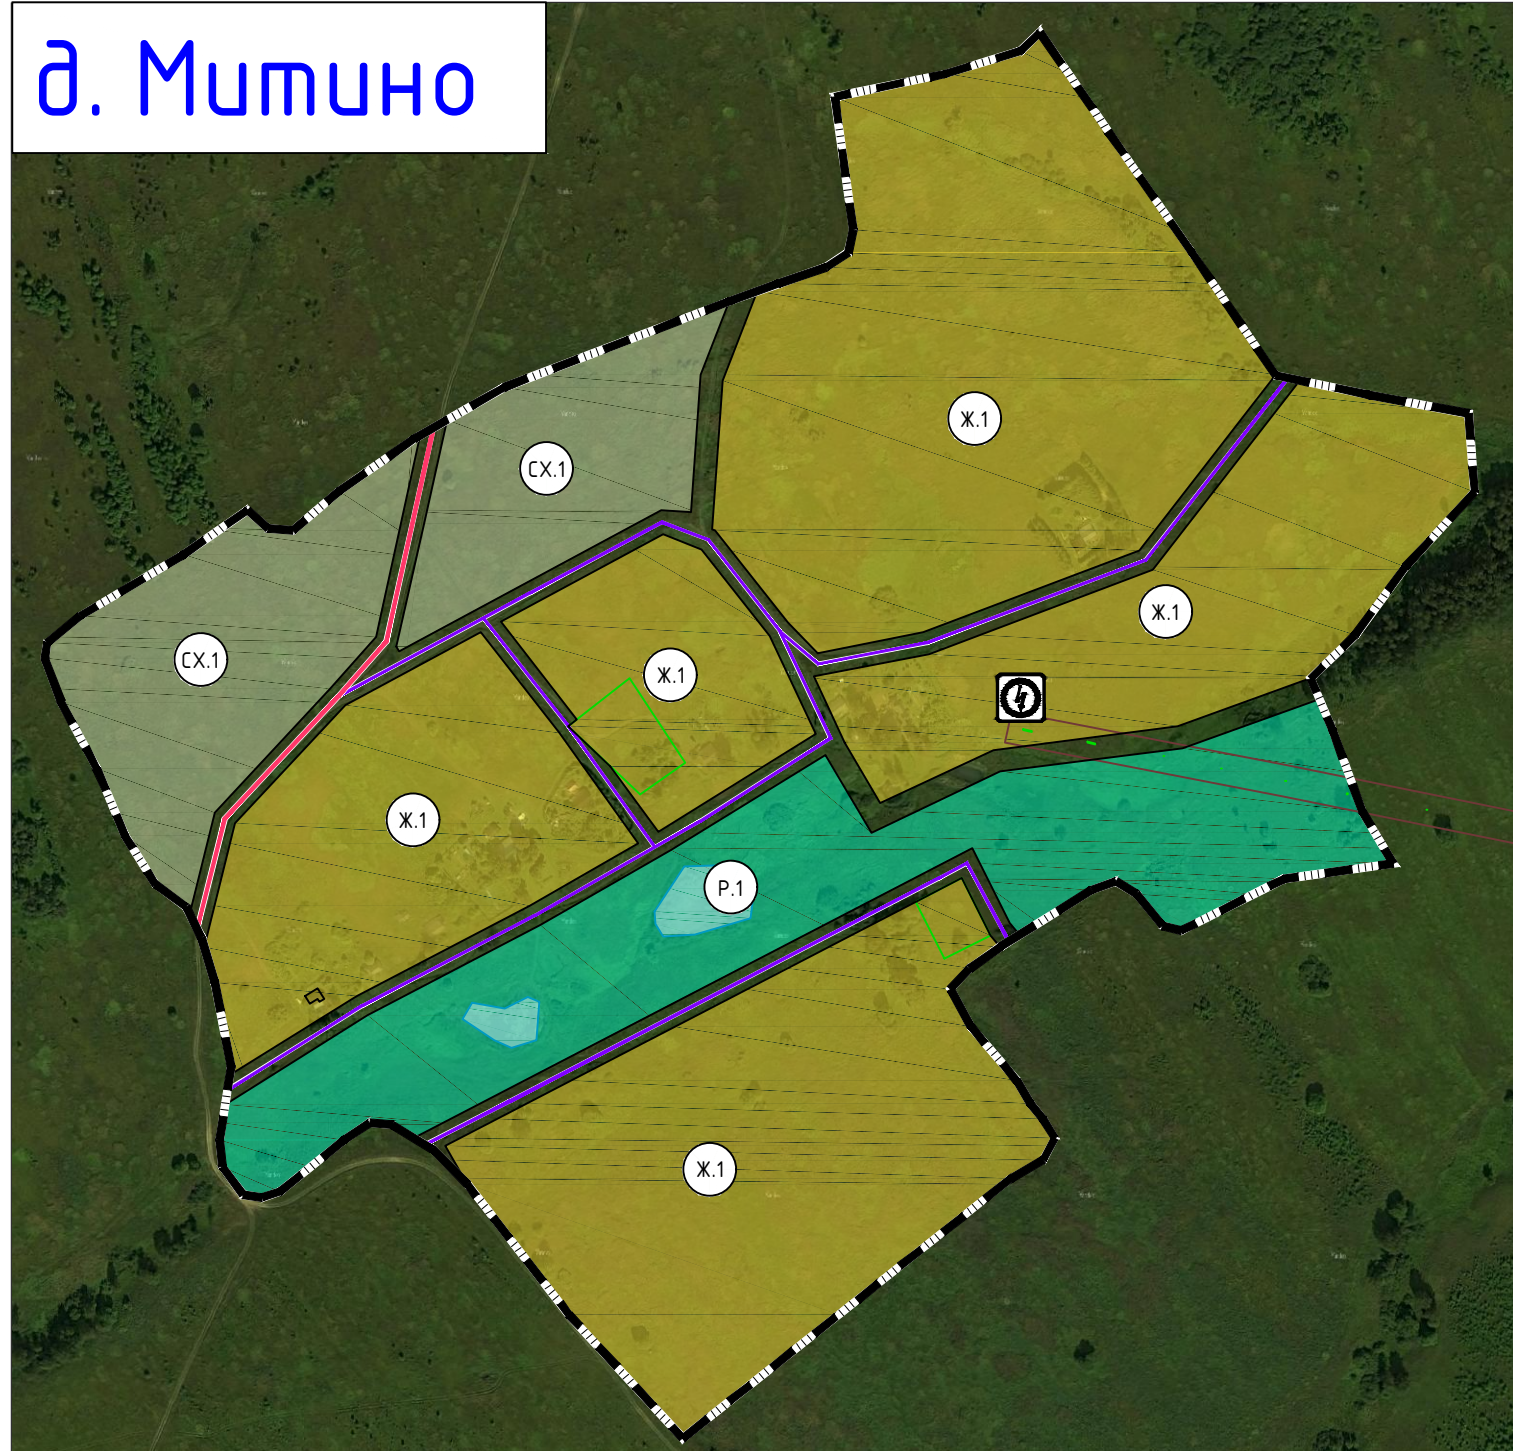


д. Кородово


д. Величево

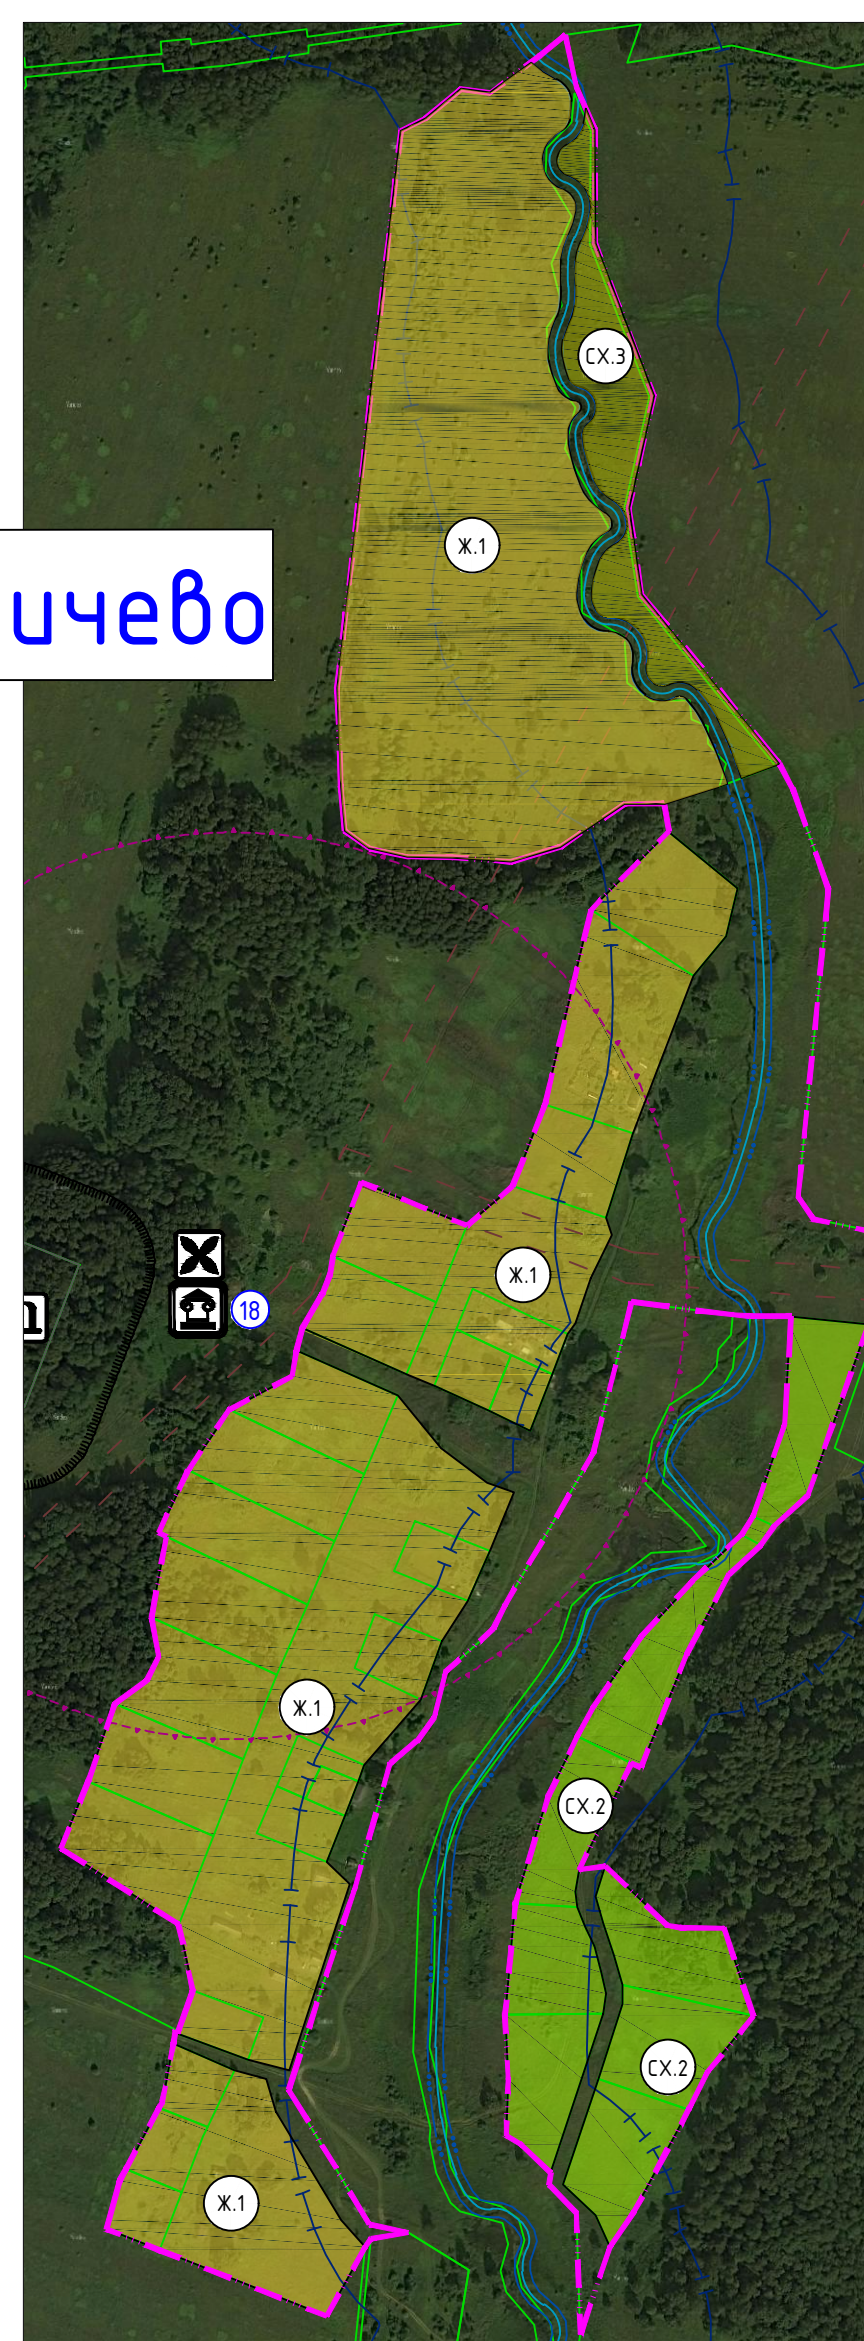

д. Ново-Троицкое

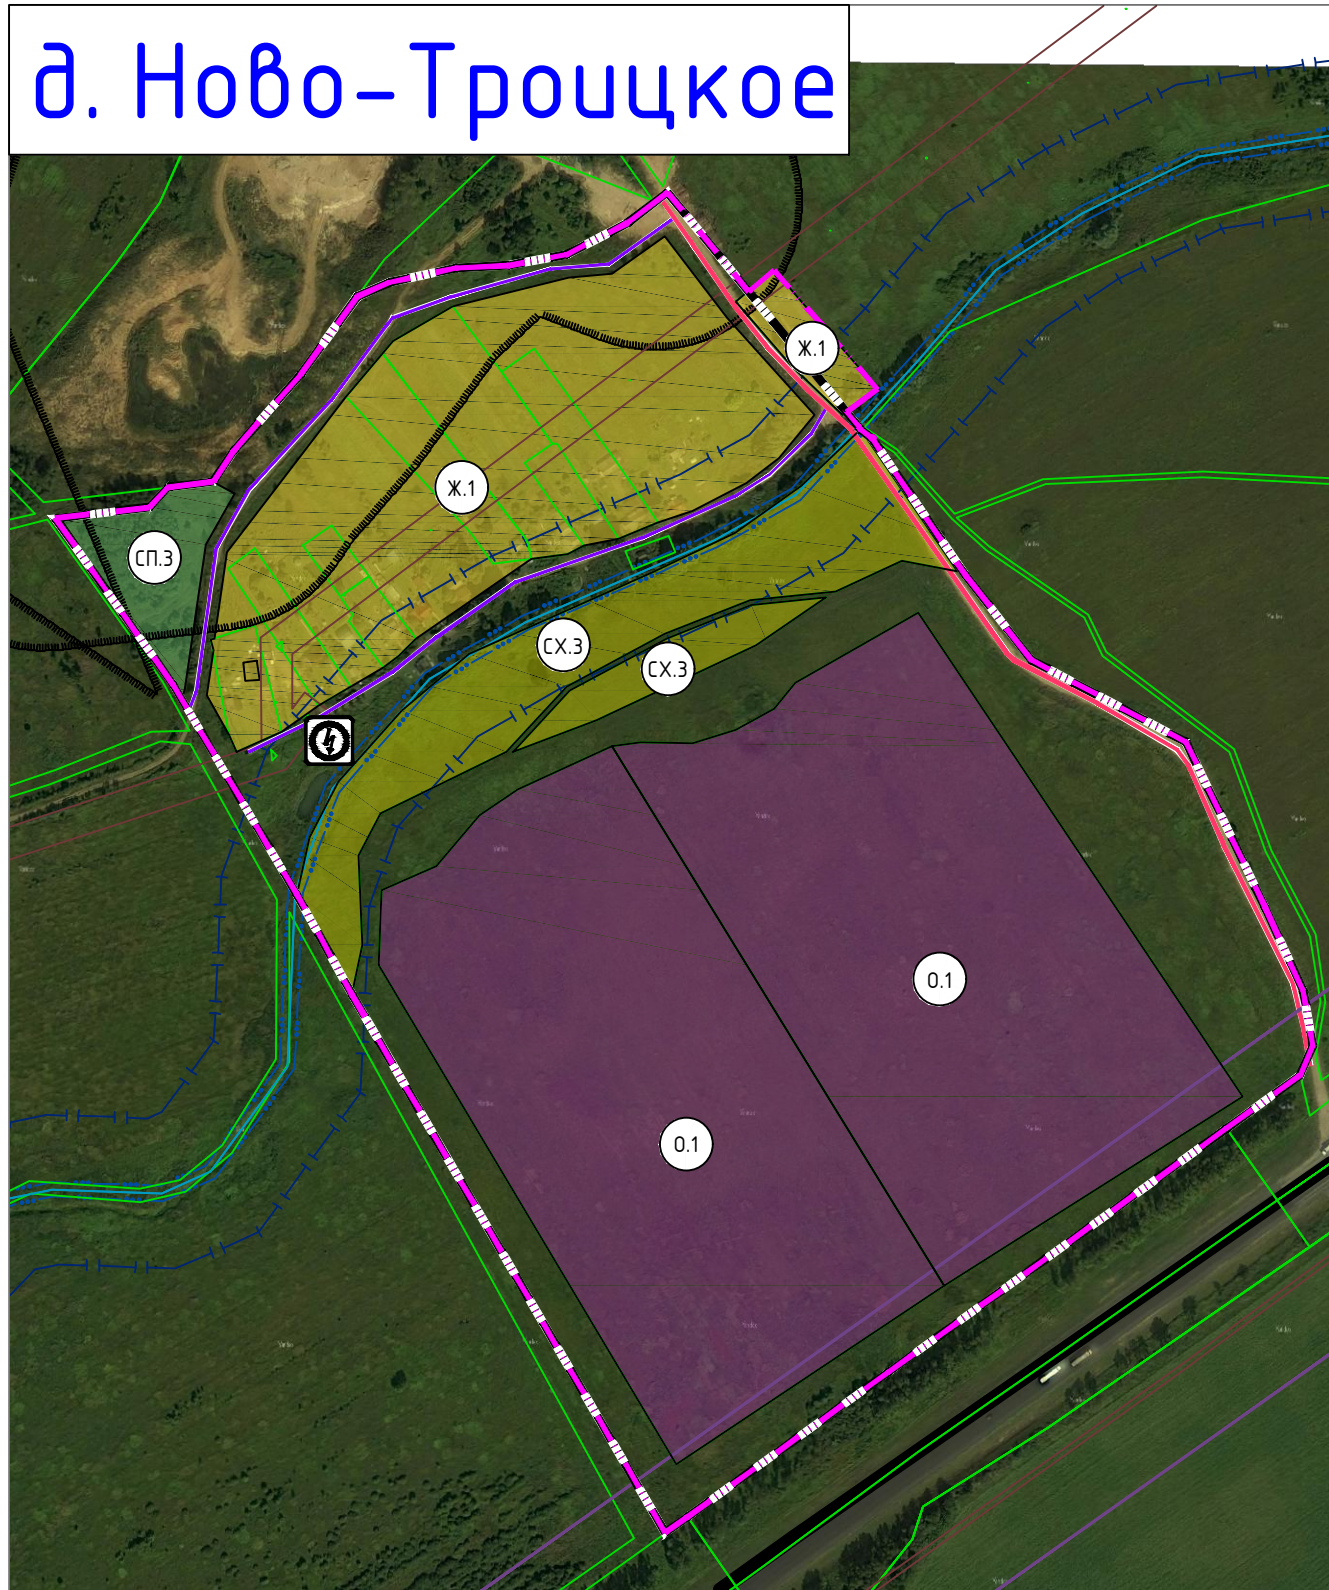

д. Сосновка

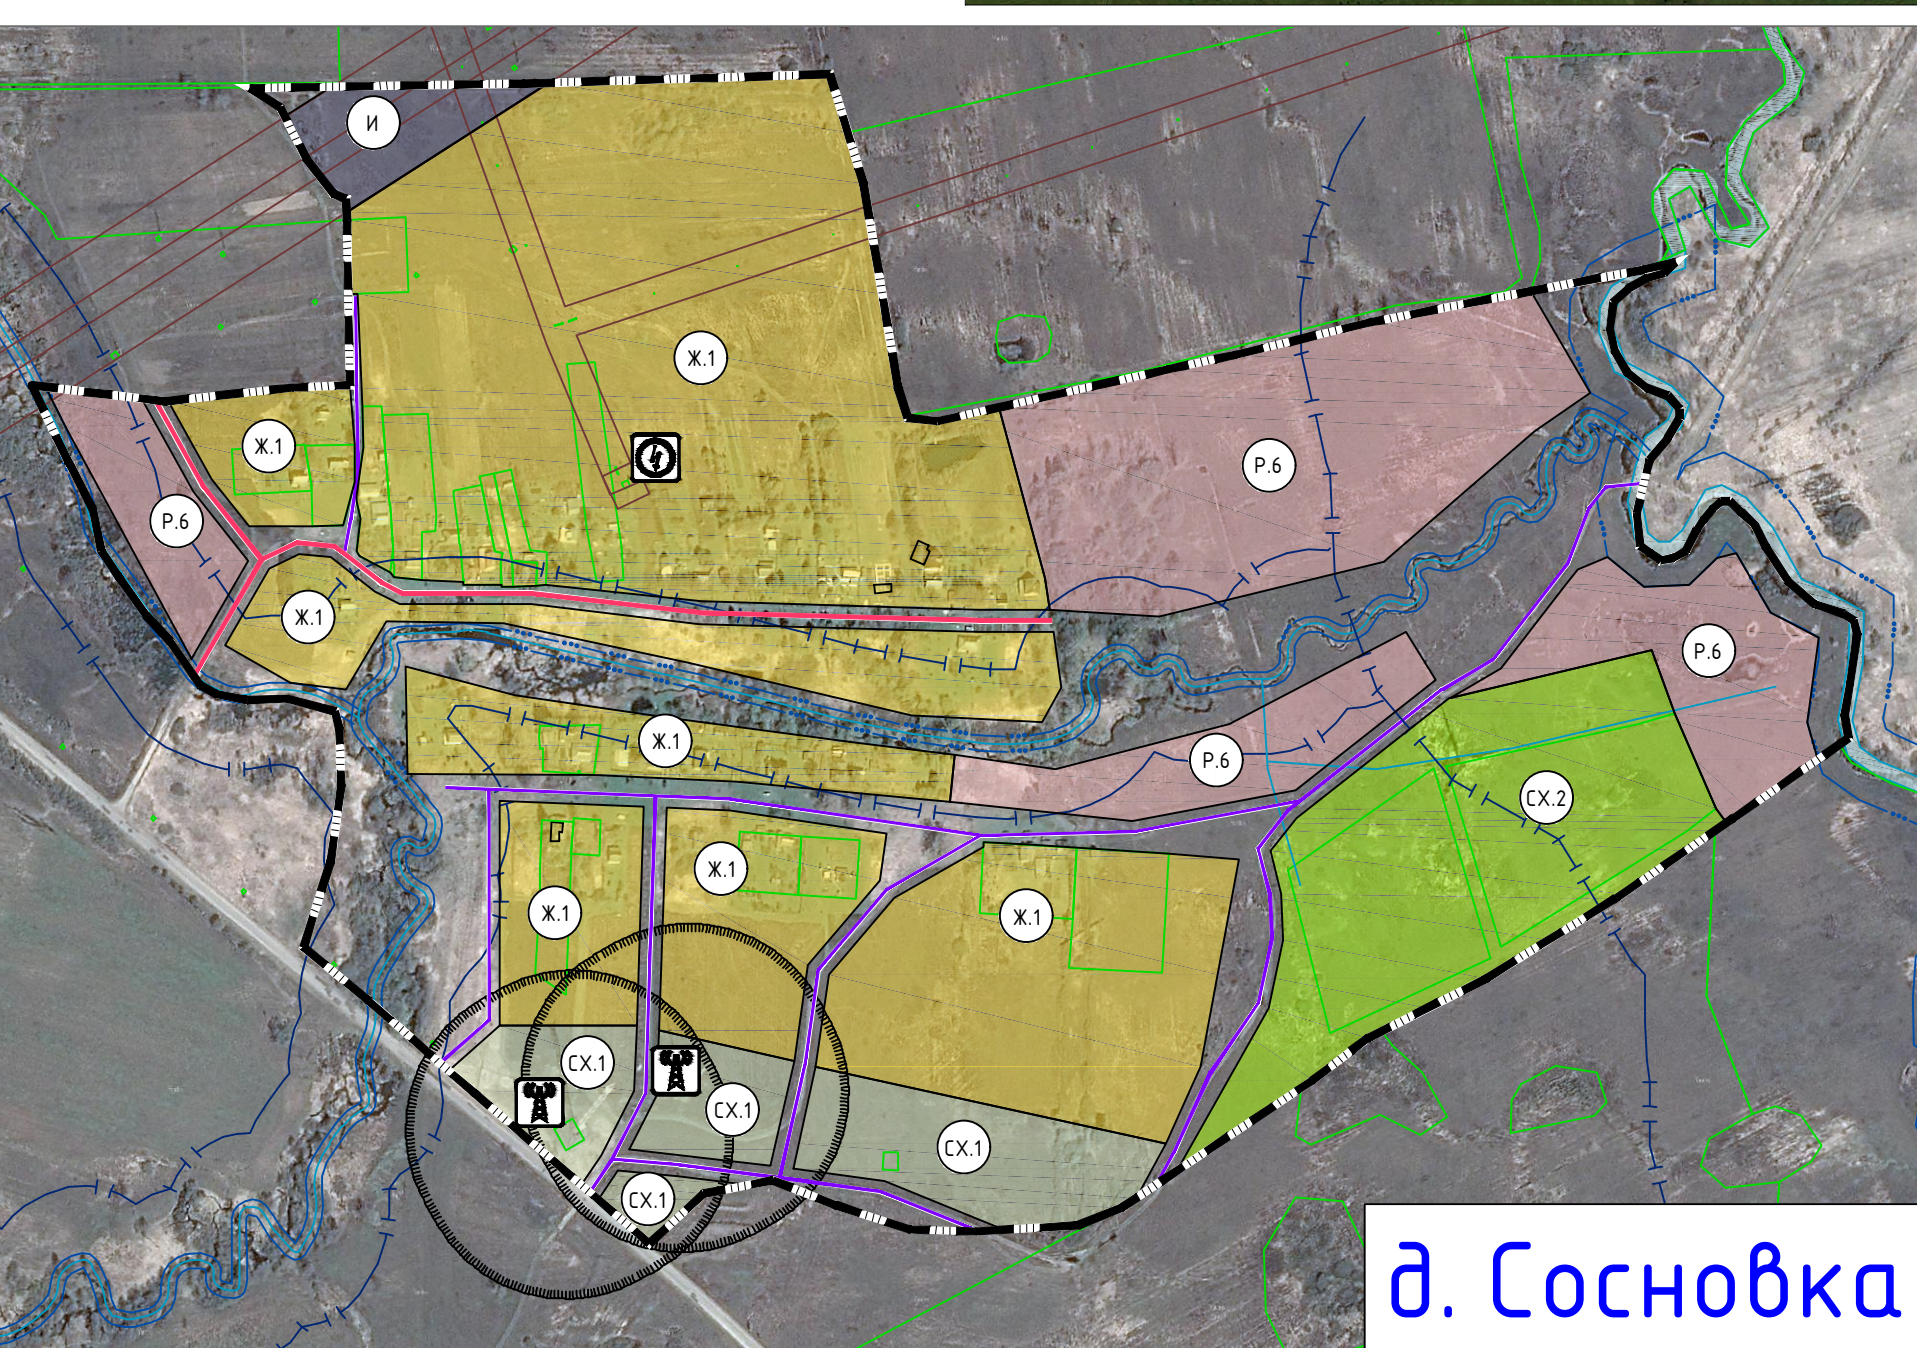

д. Коноплянка




д. Егорье



д. Палкино



д. Беливцы

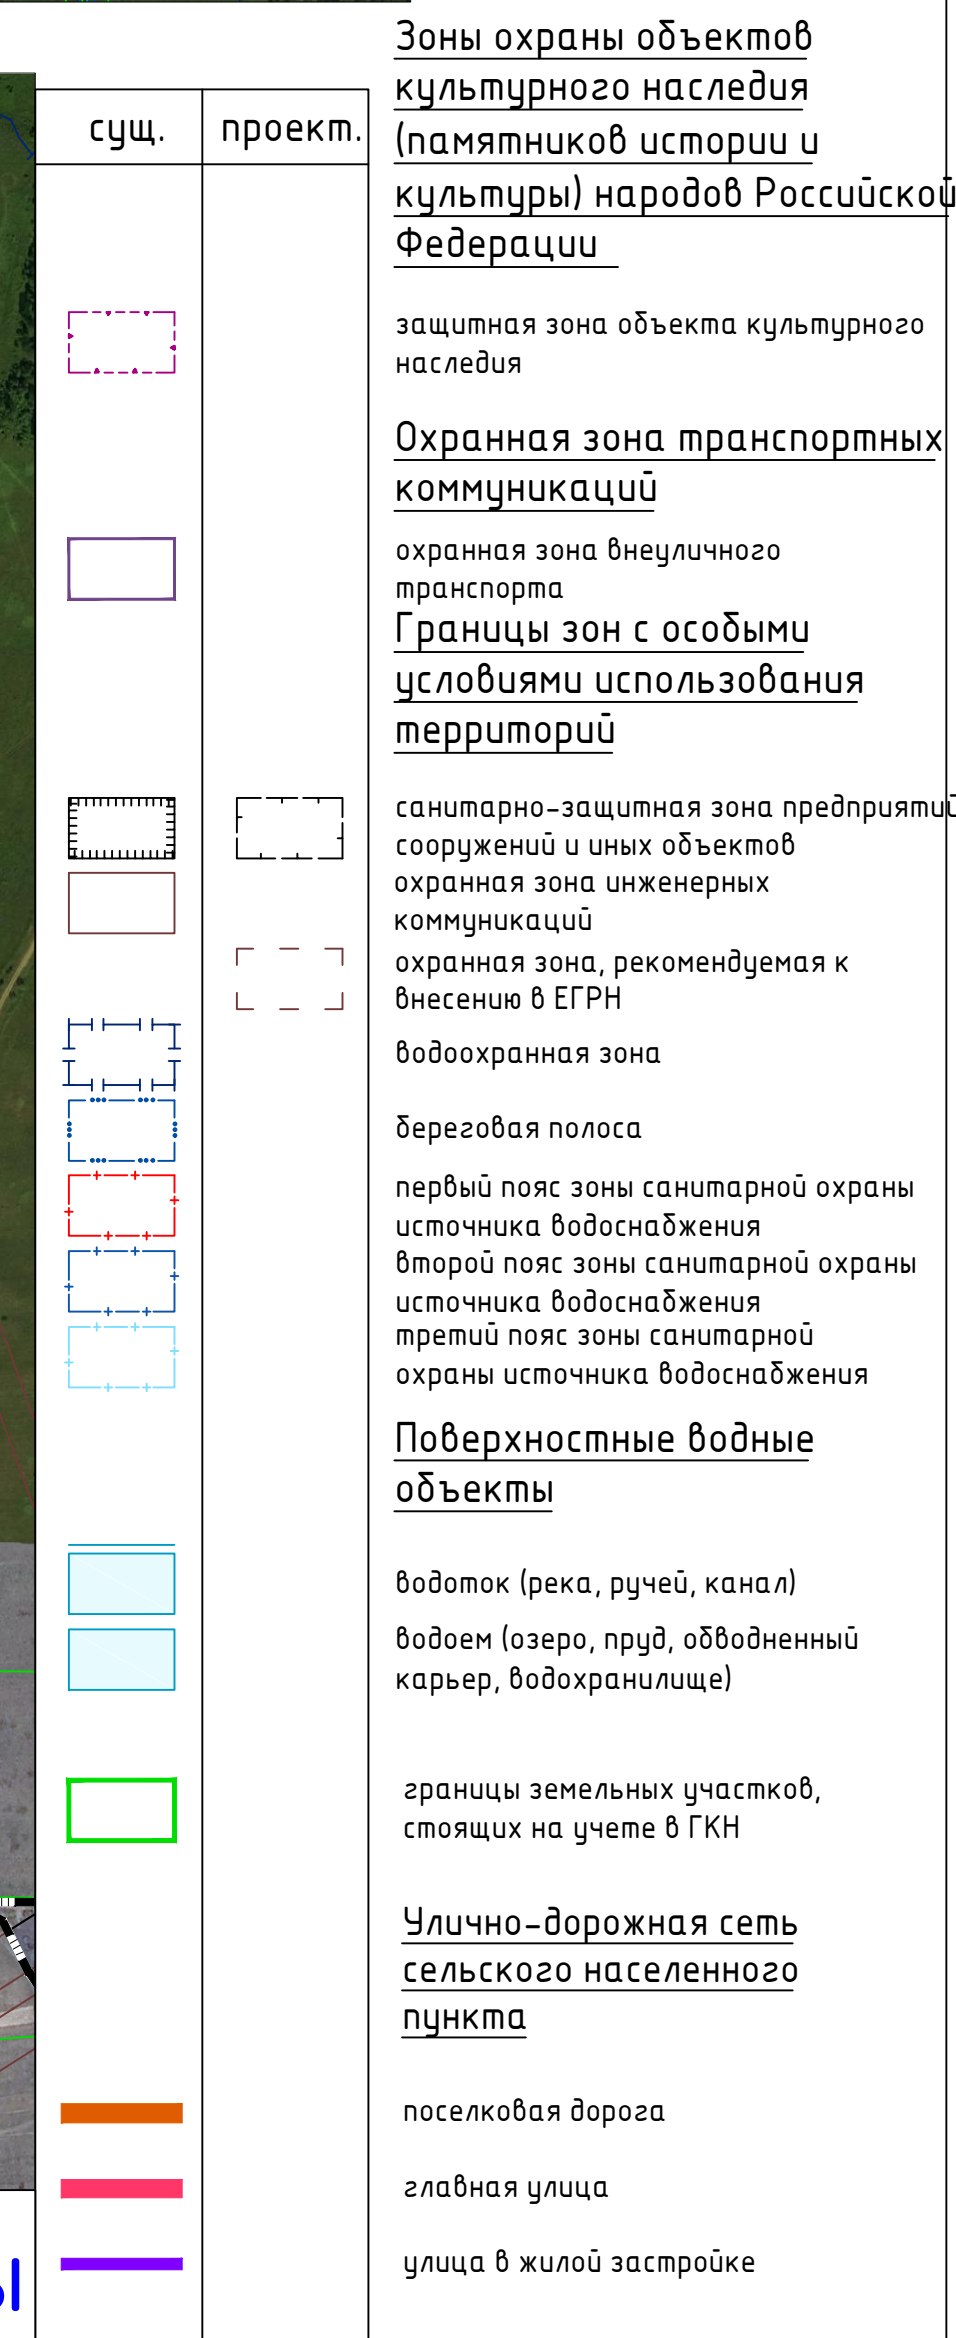

Условные обозначения

сущ.	проект.

Границы

Границы территориальных зон населенных пунктов

Жилые зоны

Ж.1 - зона застройки индивидуальными жилыми домами
Ж.2 - зона застройки малоэтажными жилыми домами (до 4 этажей, включая мансардный)
Ж.3 - зона застройки среднеэтажными жилыми домами (от 5 до 8 этажей, включая мансардный)
СОД - зона смешанной и общественно-деловой застройки

Общественно-деловые зоны

О.2 - зона специализированной общественной застройки

Производственные зоны, зоны инженерной и транспортной инфраструктуры

П.1 - производственная зона
П.2 - коммунально-складская зона
И - зона инженерной инфраструктуры
Т - зона транспортной инфраструктуры

Зоны сельскохозяйственного использования

СХ.1 - зона сельскохозяйственных угодий
СХ.2 - зона садоводческих, огороднических или дачных некоммерческих объединений граждан
СХ.3 - производственная зона сельскохозяйственных предприятий

Зоны рекреационного назначения

Р.1 - зона озелененных территорий общего пользования (лесопарки, парки, сады, скверы, бульвары, городские леса)
Р.2 - зона отдыха
Р.6 - иные рекреационные зоны

Зоны специального назначения

СП.1 - зона кладбищ
СП.3 - зона озелененных территорий специального назначения
















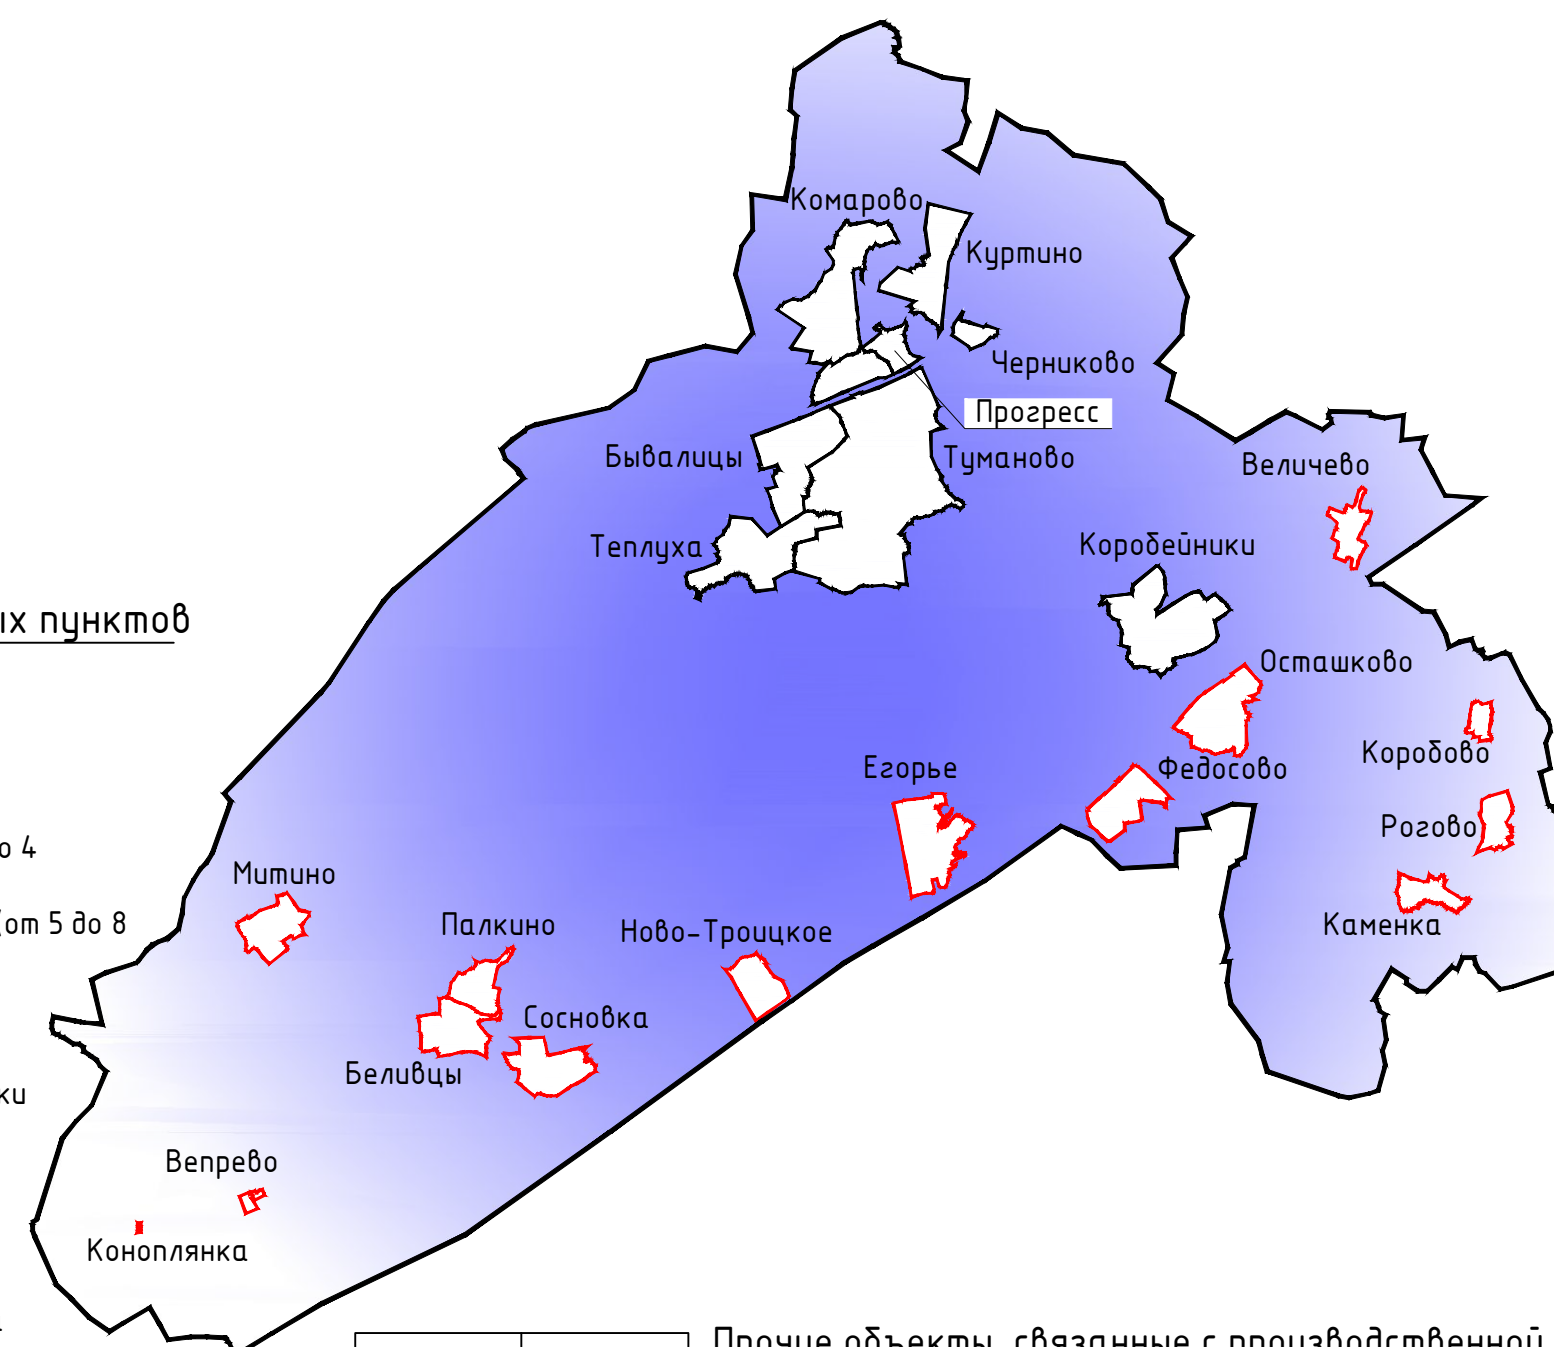

Прочие объекты, связанные с производственной деятельностью





























д. Вепрево

Примечания:
1. Данная карта выполнена с точностью 1:2000.
2. На карте отображены территории объектов учета в связи с несоответствием сведений из Единого государственного реестра недвижимости государственного кадастра недвижимости.
3. Информация об объектах территории, расположенных в границах объектов учета, в порядке, предусмотренном законодательством Российской Федерации, на указанных территориях градостроительные регламенты не устанавливаются.
5. Согласно статье 34 Федерального закона от 25.06.2002 №73-ФЗ (Исключен 8 июля 2019 года) защитные зоны не устанавливаются для объектов археологического наследия, некрополей, захоронений, расположенных в границах некрополя, производившего промышленного производства, а также памятников и ансамблей, расположенных в границах историко-культурного наследия, в которых соответствующим органом охраны объектов культурного наследия установлены предусмотренные статьей 56.4 указанного Федерального закона требования и ограничения.
6. В виде исключения точной графической информации и несоответствиям: скотомогильник, домик объекта учета на схеме условно: значок и расположен в соответствии с описанием в предоставленных исходных данных, СЗЗ от них отображены ориентировочно, необходимо провести лабораторные исследования почвы на наличие спор возбудителей.
9. Для д. Егорье отведен СЗЗ, функциональный и территориальный зонирование отображены на основании письма от 16.04.2019 г. №1627/02-29.